



断面図

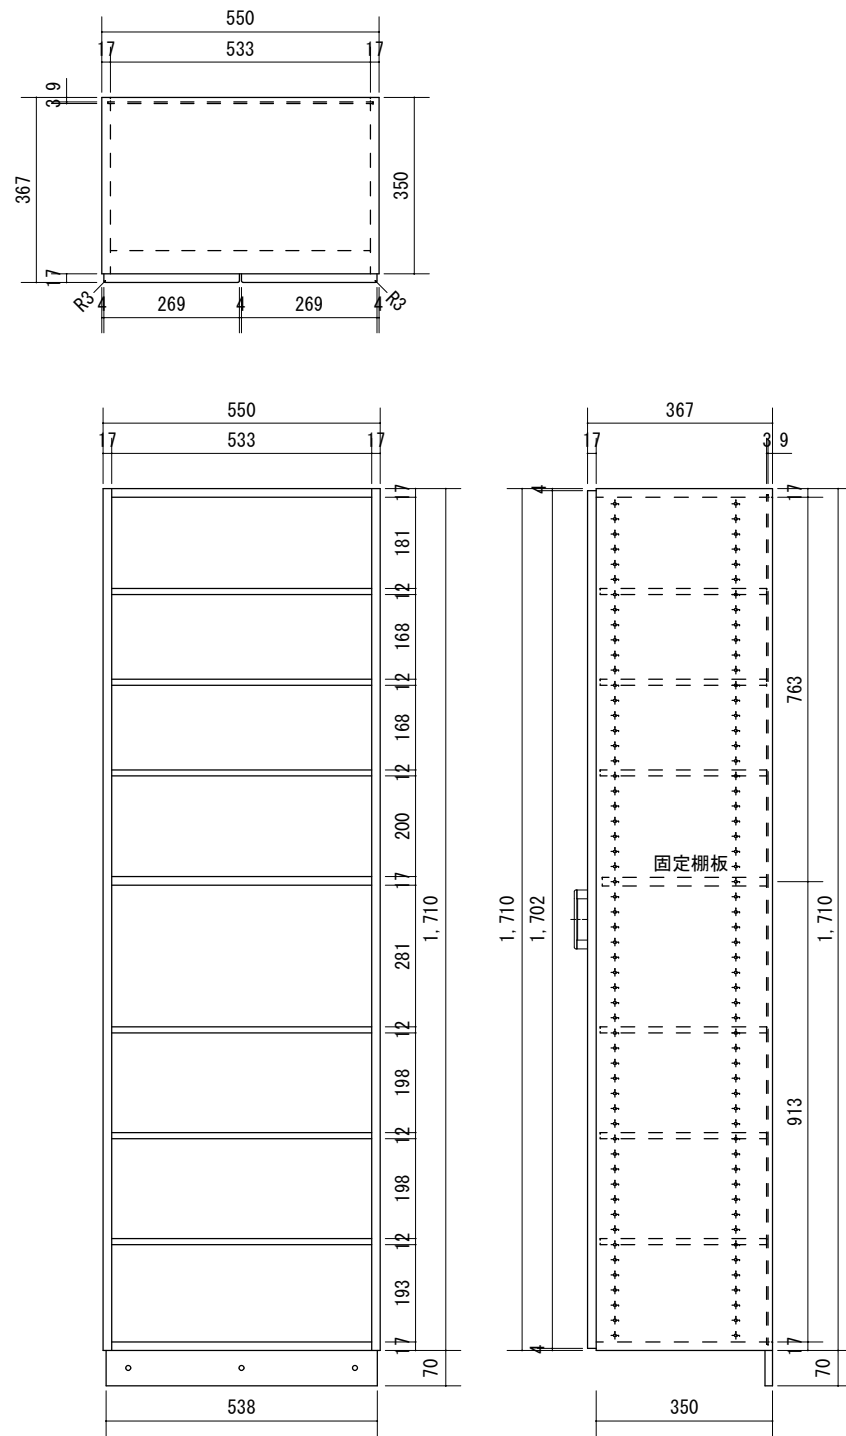

正面図

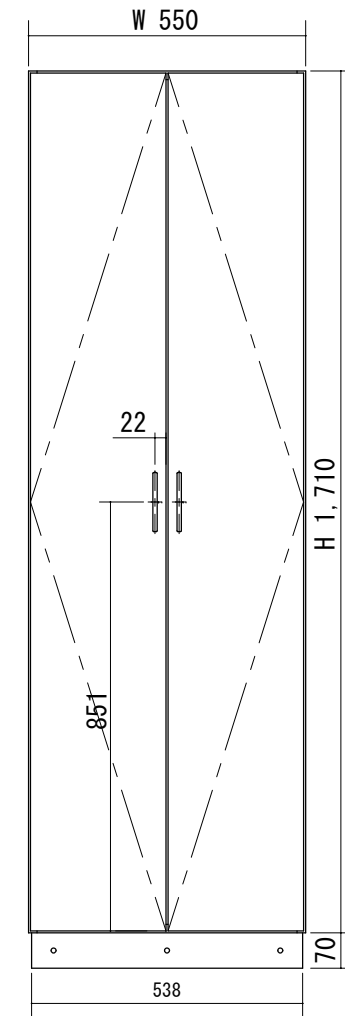

製品仕様欄

名称 / Title		玄関収納 トールボックス
本体	品番	H1GTHN23□
	表面材	MDF/強化紙貼り
	付属部材	把手 (GDH)・ヒンジ・座金・接着剤・組立ダボ バンポン・棚受けダボ・キャップ・連結ボルト&ナット
扉	品番	H1GTDN23□
	表面材	MDF/強化紙貼り
受け棧	品番	GUK550□
	付属部材	ビス・ワッシャー・セットキャップ・L金具

開口記号	備考	建具幅W	建具高H	建具奥行きD		
		550	1,710	367		

**HITECHWOOD**

第 1 版		改訂履歴 / History		承認	検図	作成	縮尺 / Scale		件名 / Subject	
制定日	2017.02.09						断面図	正面図	図番 / No.	
改定日							1/15	1/15	種別 / Drawing	承認図