

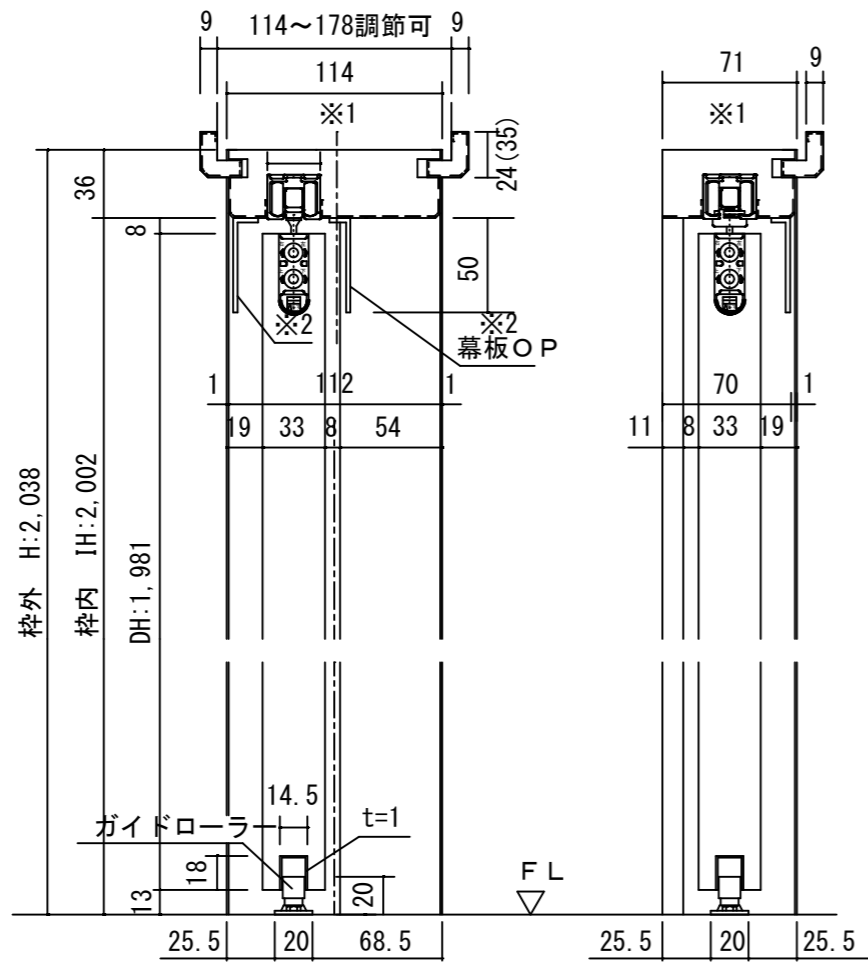


断面図

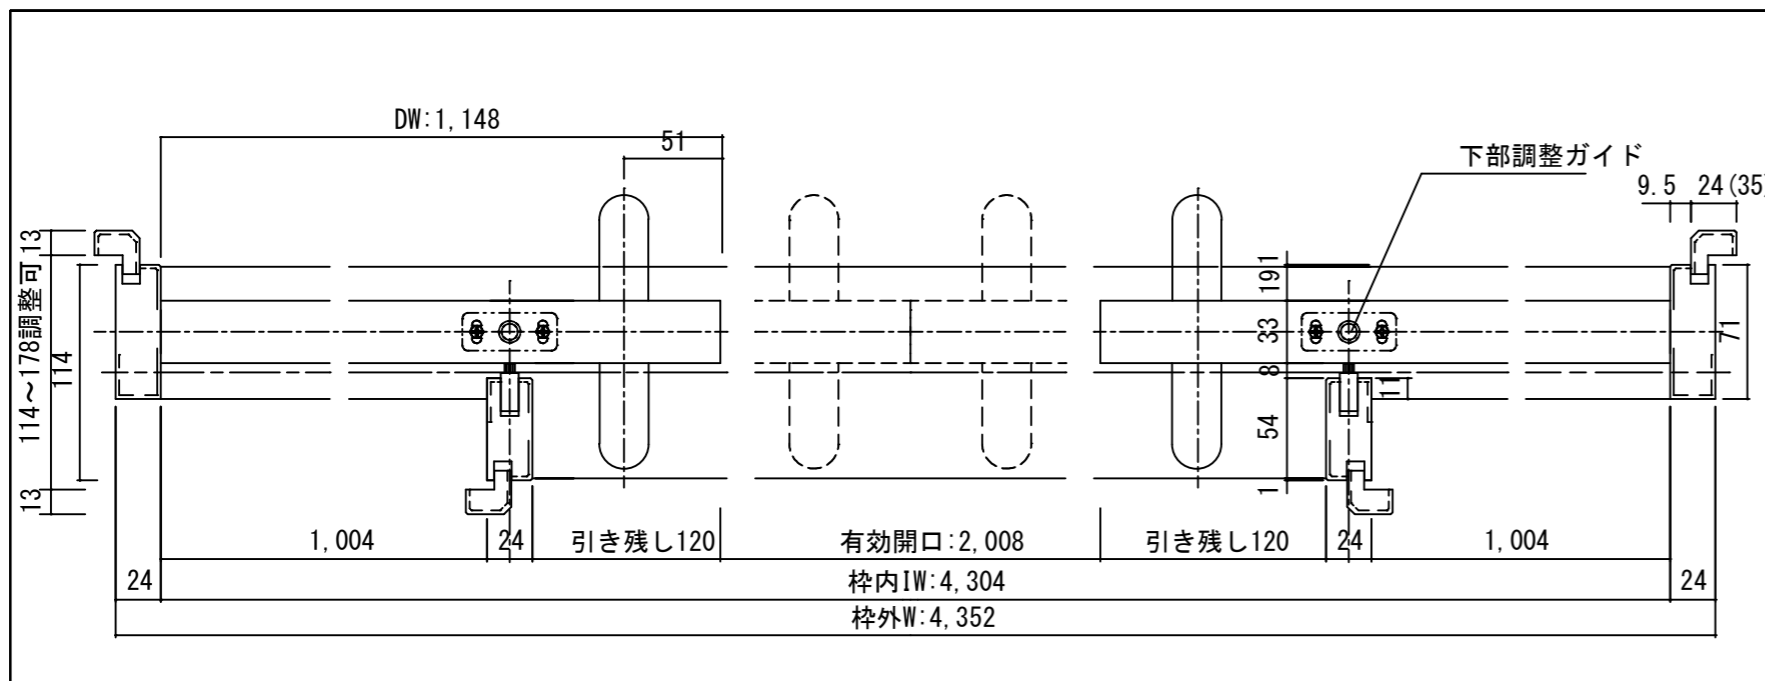

正面図

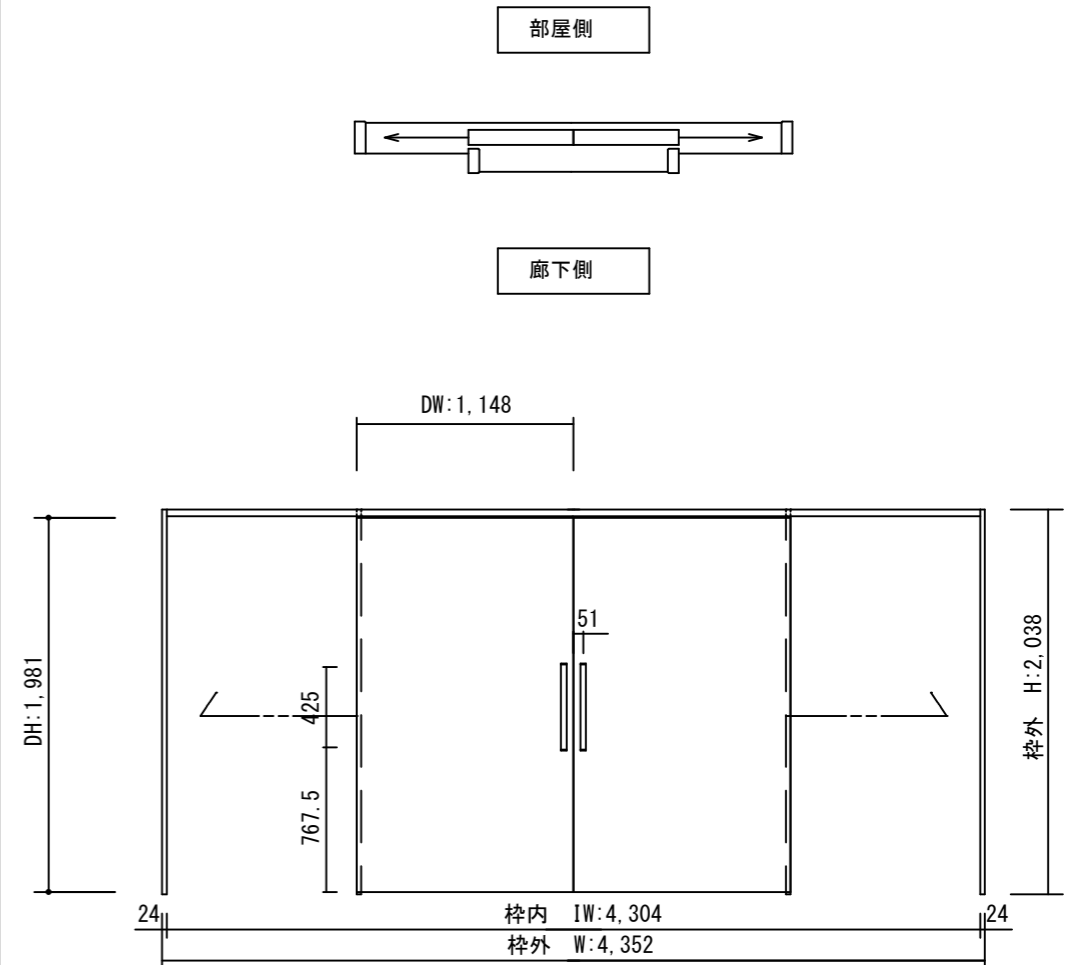

製品仕様欄

名称 / Title		上吊り引き分け戸
扉	品番	C1RFPH31□□
	デザイン	FP
	表面材	MDF/特殊化粧シート
ハンドル	品番	LH□001□
枠	品番	C1DCGH11□□(R/L)
	表面材	MDF・LVS/オレフィンシート
	付属部材	ソフトクローズ金具、吊りレール、幕板(オプション)

開口記号	備考	建具幅 DW	内法 IW	枠外 W	建具高 DH	内法 IH	枠外高 H
		1148	4304	4352	1981	2002	2038



第 1 版

改定履歴 / History

承認

検図

作成

縮尺 / Scale

件名 / Subject

制定日

改定日

断面図

1/4

正面図

1/40

図番 / No.

種別 / Drawing

承認図