



断面図

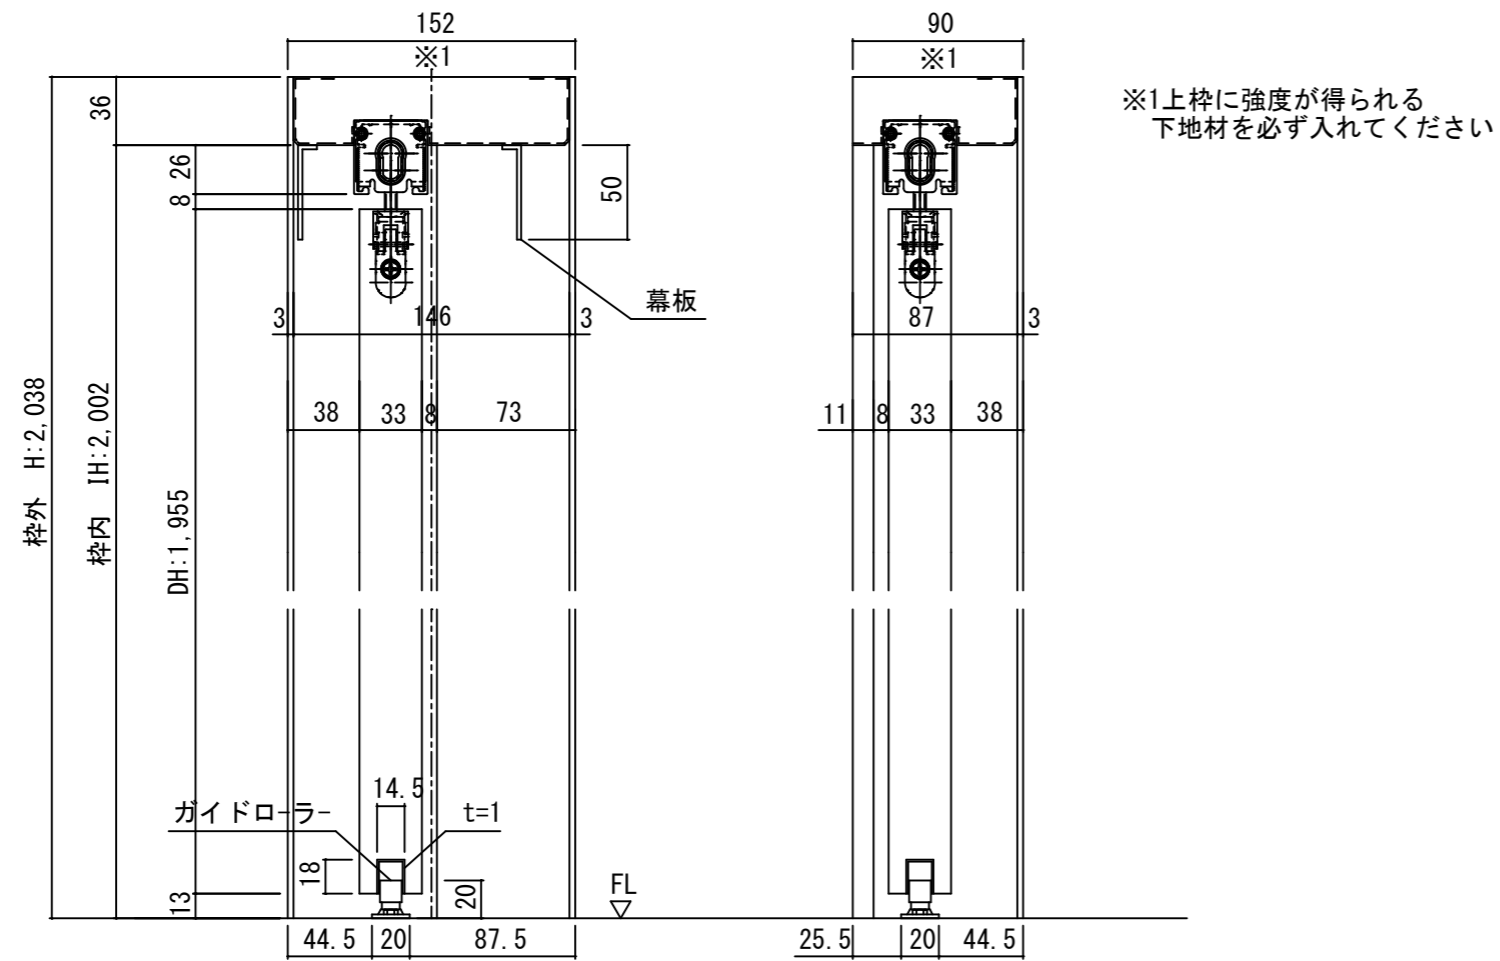


※1上枠に強度が得られる  
下地材を必ず入れてください

正面図

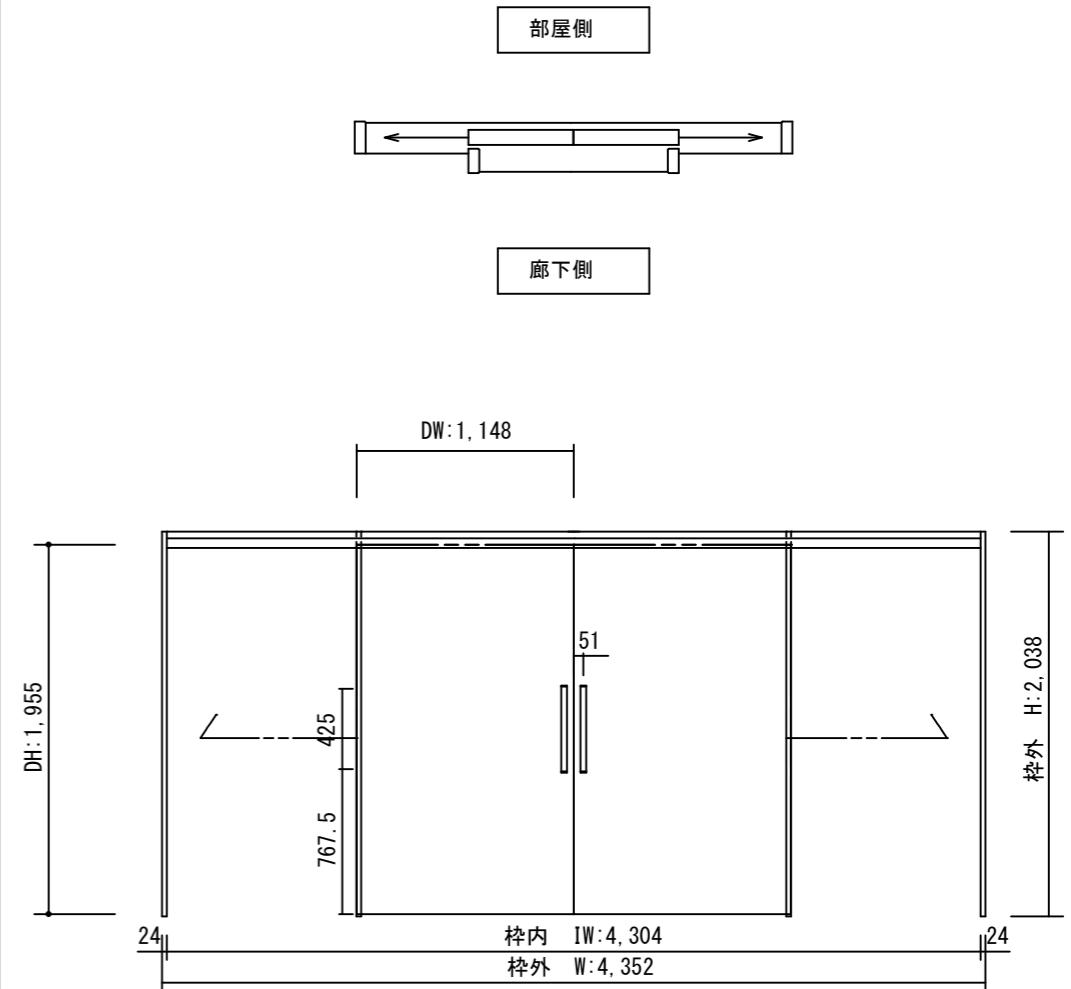

製品仕様欄

名称 / Title		上吊り引き分け戸(自閉式)
扉	品番	C1JFP31□□
	デザイン	FP
	表面材	MDF/特殊化粧シート
ハンドル	品番	LH□001□
枠	品番	C1JF5H11□□(R/L)
	表面材	MDF・LVS/オレフィンシート
	付属部材	吊りレール・上部ローラー・下部ガイド、他

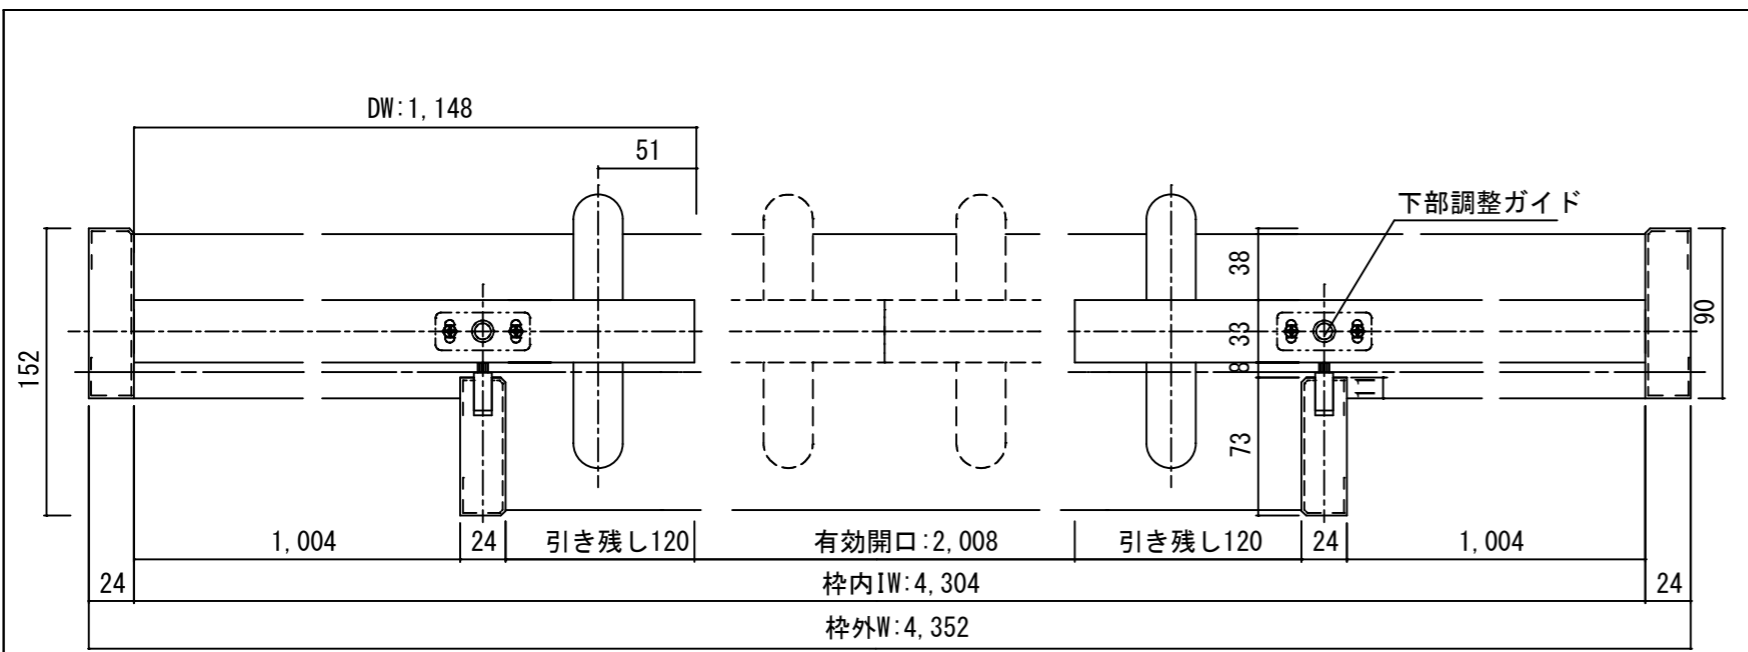

開口記号	備 考	建具幅 D W	内法 I W	枠外 W	建具高 D H	内法 I H	枠外高 H
		1148	4304	4352	1955	2002	2038



第 1 版		改 定 履 歴 / History			承 認	検 査	作 成	縮 尺 / Scale	件 名 / Subject
制定日								断面図	正面図
改定日								1/4	1/40
								図 番 / No.	
								種 別 / Drawing	承認図