



断面図

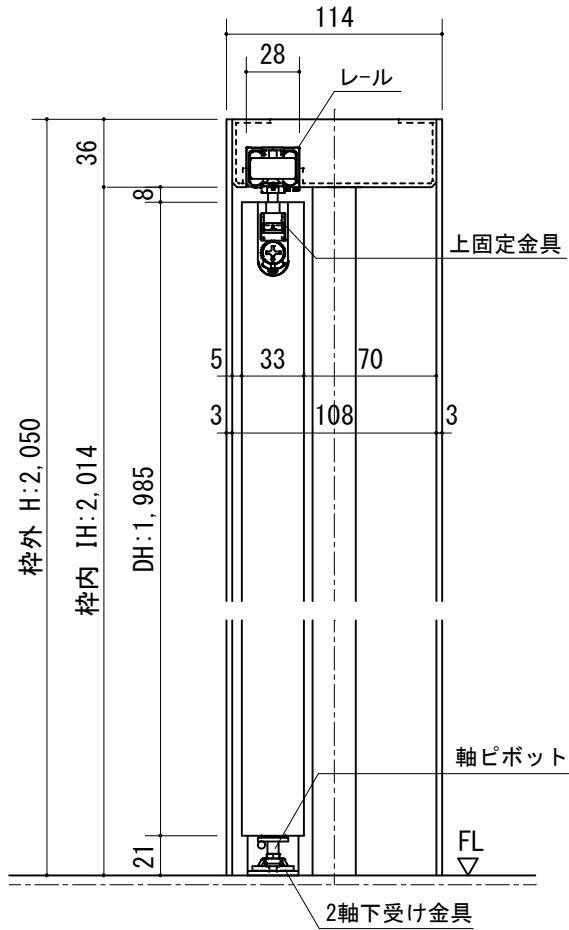


正面図

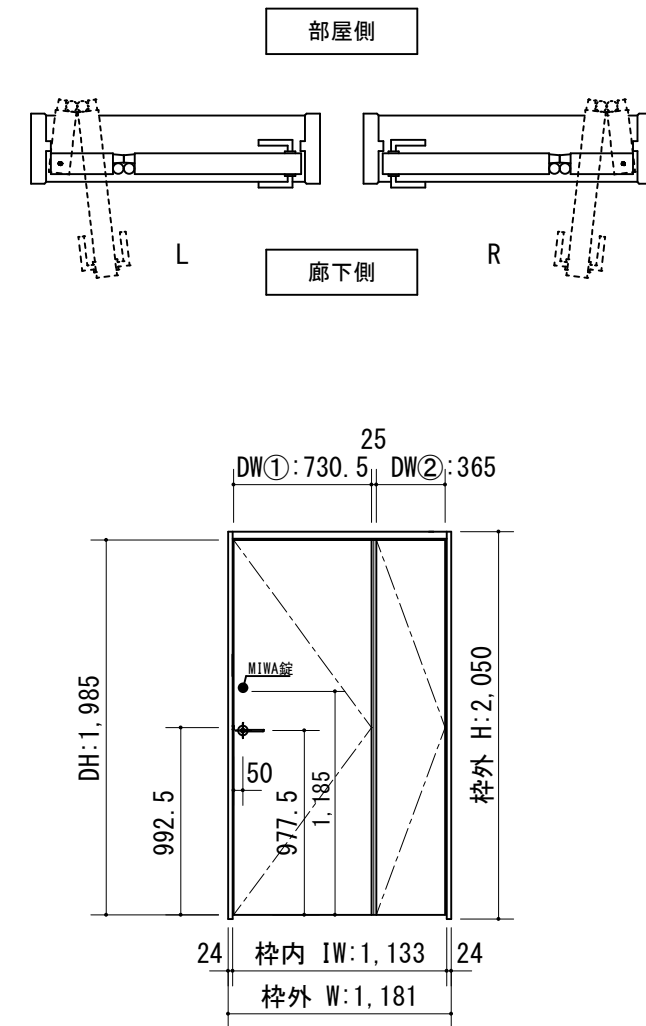

製品仕様欄

名称 / Title	スライド折れ戸	
扉	品番	C1SFPD11□□
	デザイン	FP
	表面材	MDF/特殊化粧シート
ハンドル	品番	HLK001CG
枠	品番	C1SF1D11□□(R/L)
	表面材	MDF・LVS/オレフィンシート
	付属部材	FSD-1・金具セット・ラッチ受け、他
錠	品番	TKDS-□

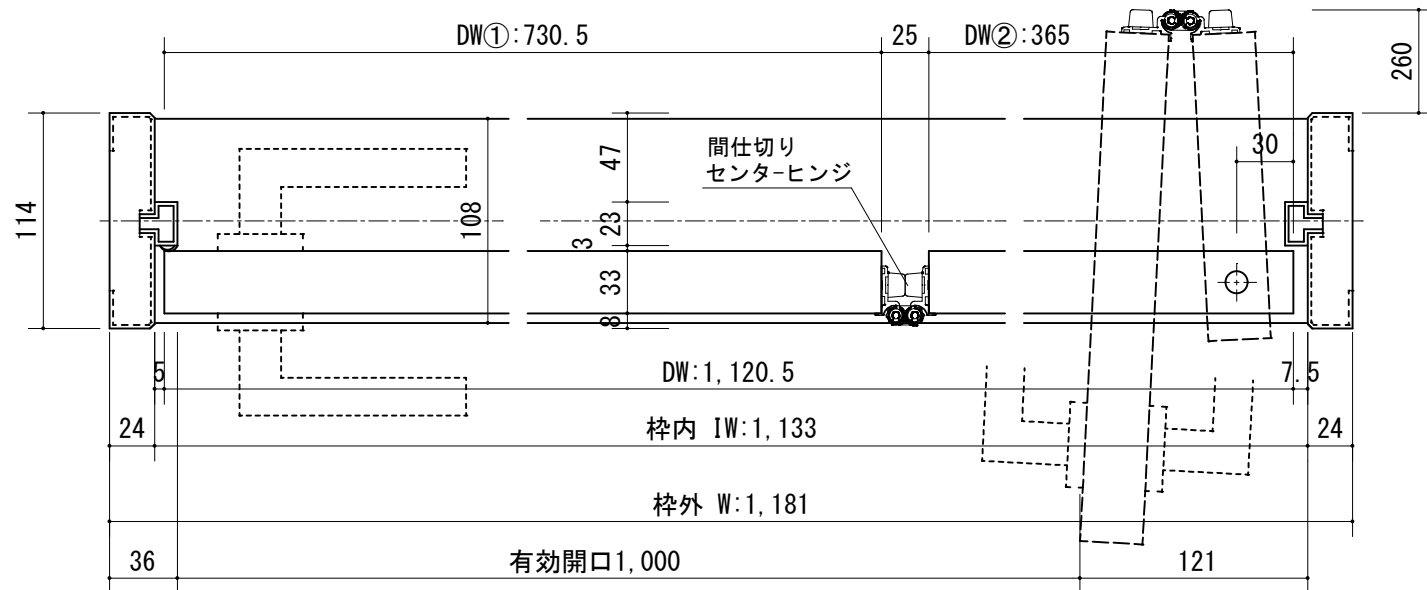

開口記号	備考	建具巾 DW	内法 IW	枠外 W	建具高 DH	内法 IH	枠外高 H
		1,120.5	1,133	1,181	1,985	2,014	2,050



第 1 版 制定日 2021.03.11 改定日	改定履歴 / History			承認	検図	作成	縮尺 / Scale	件名 / Subject	
							断面図 1/4	正面図 1/40	図番 / No.
									種別 / Drawing 承認図