

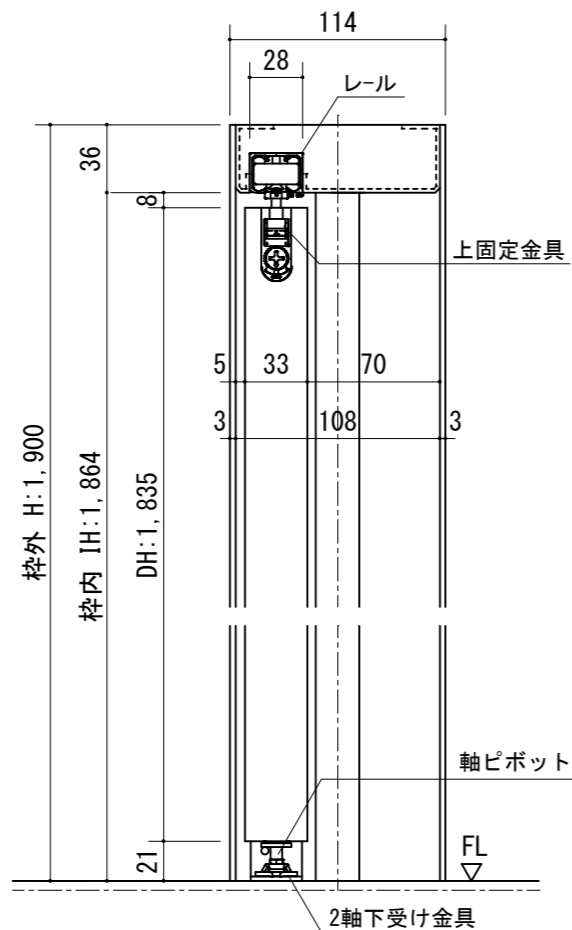


断面図

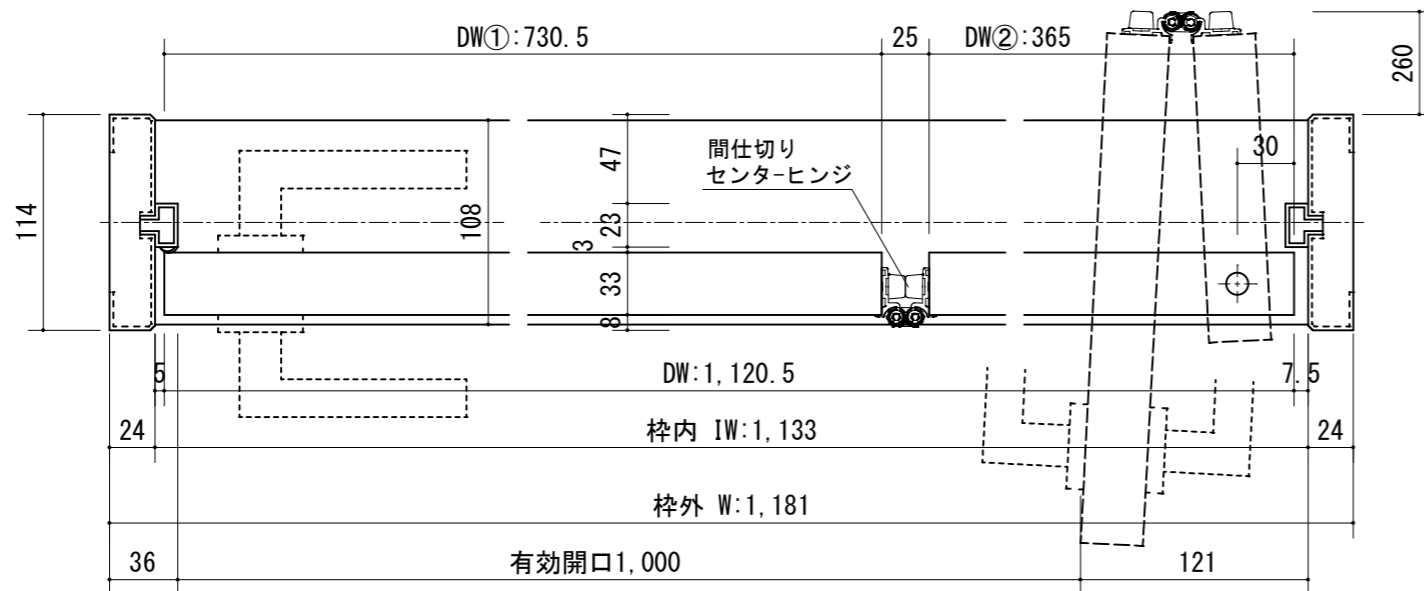

正面図

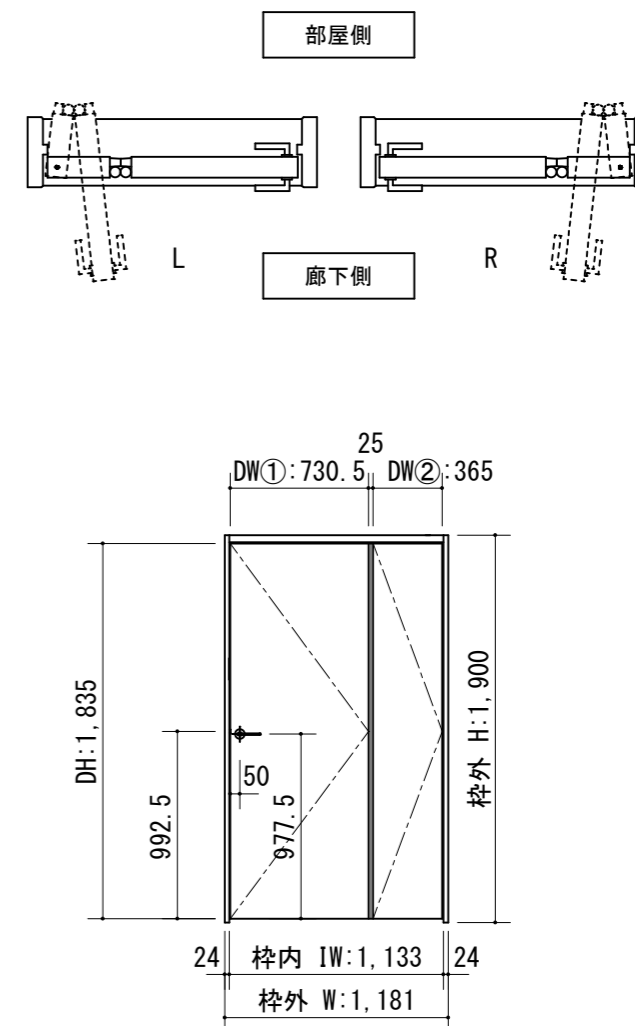

製品仕様欄

名称 / Title	スライド折れ戸	
扉	品番	C1SFPN19□□
	デザイン	FP
	表面材	MDF/特殊化粧シート
ハンドル	品番	HLK001CG
枠	品番	C1SF1N19□□(R/L)
	表面材	MDF・LVS/オレフィンシート
	付属部材	FSD-1・金具セット・ラッチ受け、他

開口記号	備考	建具巾 DW	内法 IW	枠外 W	建具高 DH	内法 IH	枠外高 H
		1,120.5	1,133	1,181	1,835	1,864	1,900



第 1 版	改定履歴 / History	承認	検図	作成	縮尺 / Scale	件名 / Subject
制定日 2021.03.11					断面図 正面図	図番 / No.
改定日					1/4 1/40	種別 / Drawing 承認図