

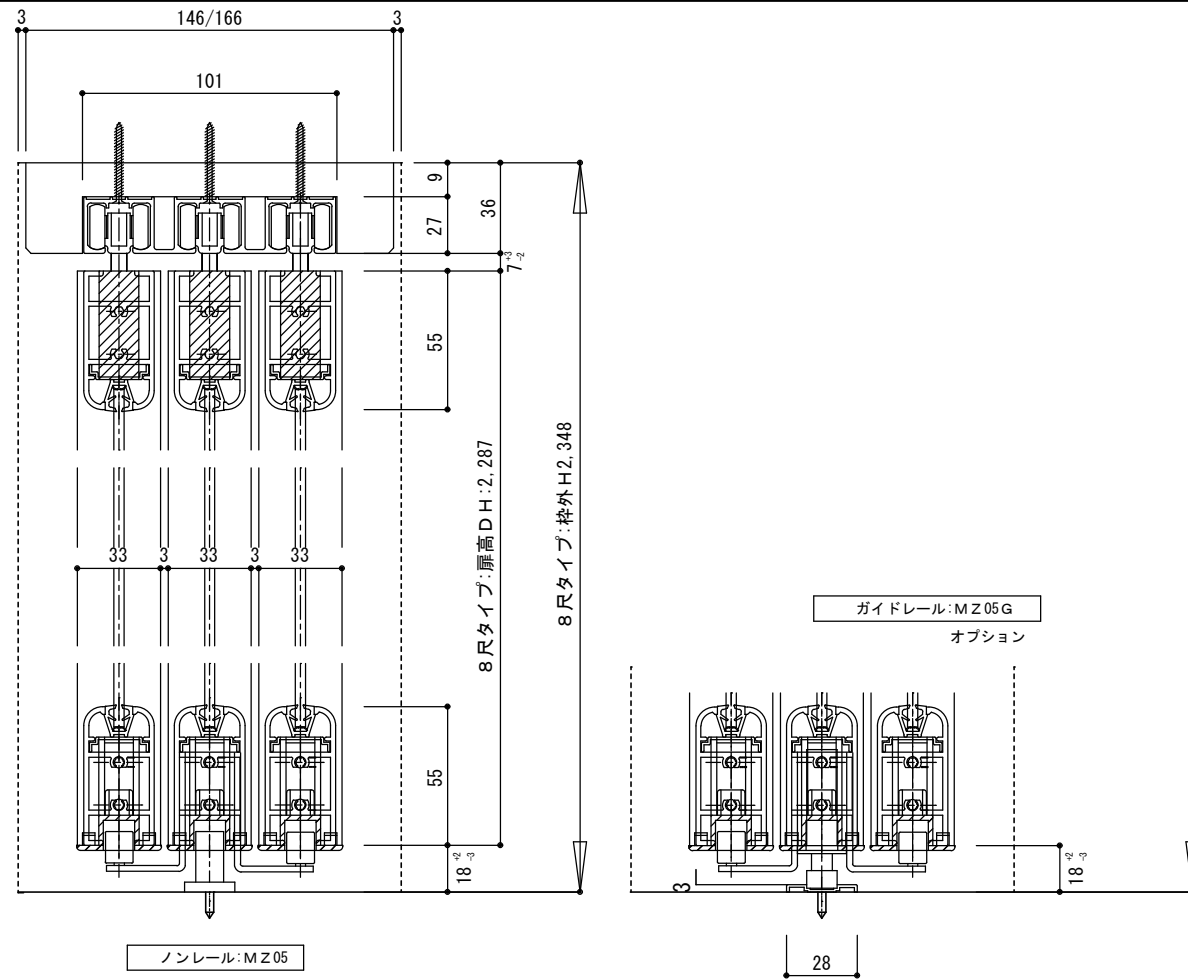


断面図

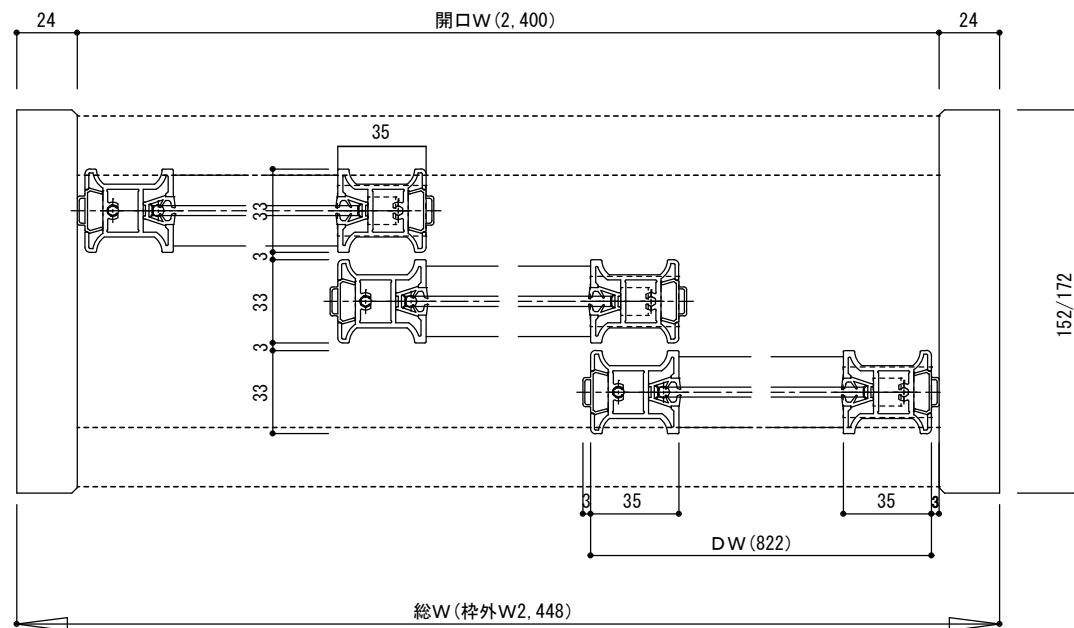

正面図

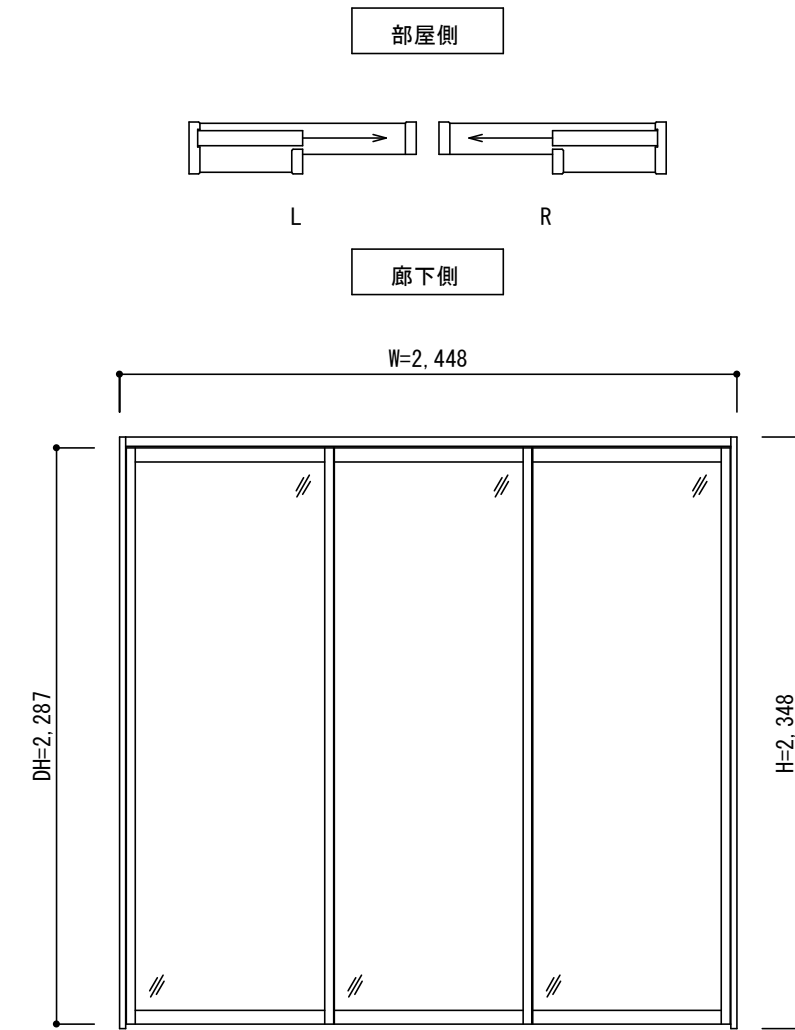

製品仕様欄

名称 / Title		3本引き違い戸 (上吊り仕様)
扉①	品番	MDZ05-□8T▲(R/L)
扉②	品番	MDZ05-□8C▲(R/L)
枠	品番	MFZ38-□□
敷居	品番	MZ05

開口記号	備考	建具幅 DW	内法 IW	枠外 W	建具高 DH	内法 IH	枠外高 H
		822	2400	2448	2287	2312	2348



第 1 版		改定履歴 / History			承認	検図	作成	縮尺 / Scale		件名 / Subject	
制定日	2019. 10. 03							断面図	正面図	図番 / No.	
改定日								1/3	1/30	種別 / Drawing	承認図