

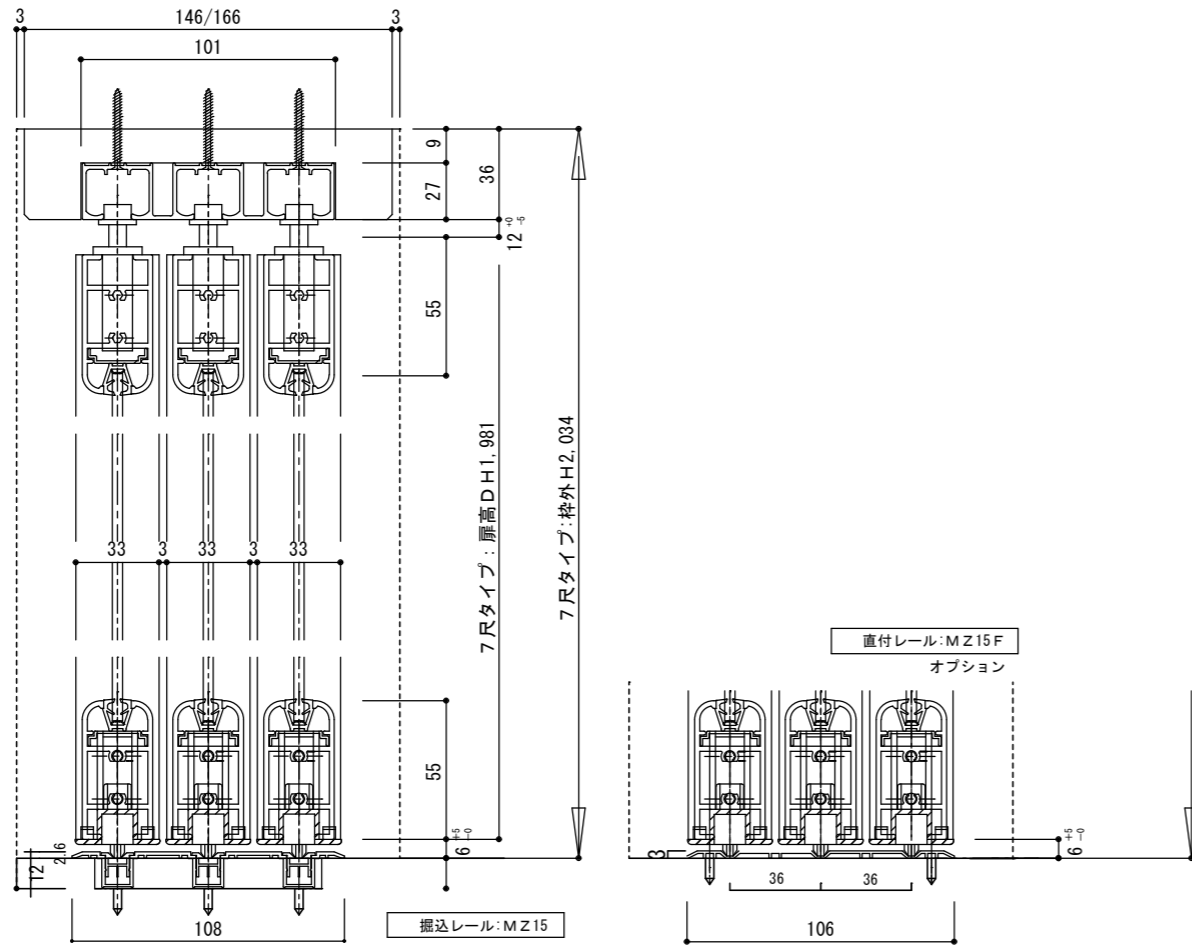


断面図

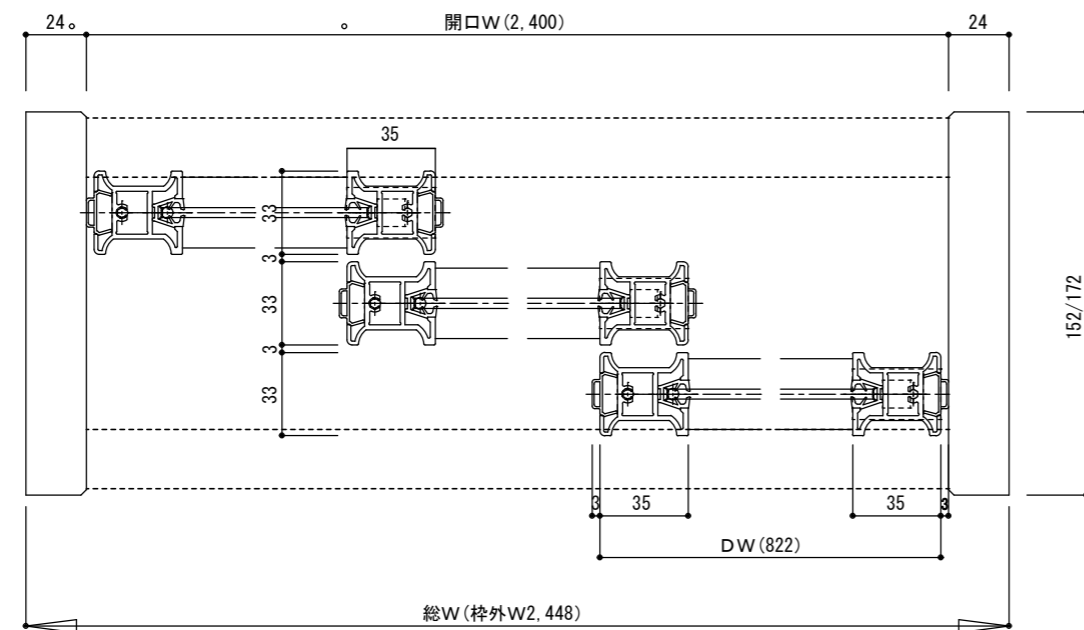

正面図

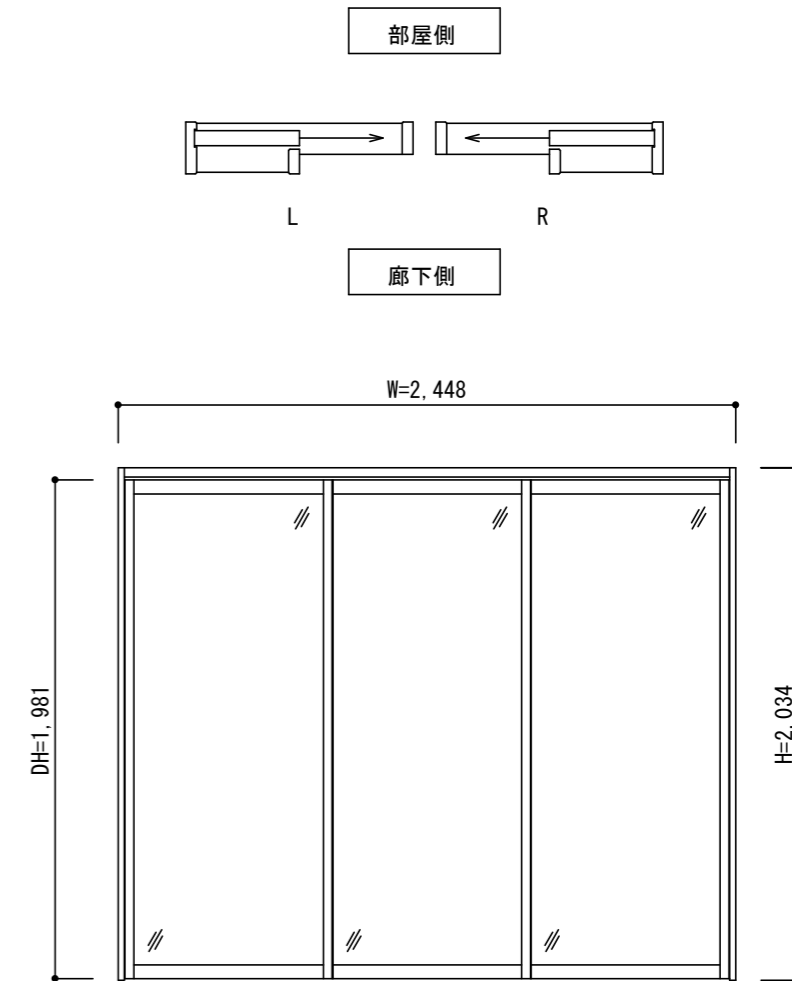

製品仕様欄

名称 / Title		3本引き違い戸 (V戸車仕様)
扉	品番	MDZ15-□7▲
枠	品番	MFZ37-□□
敷居	品番	MZ15

開口記号	備考	建具幅 DW	内法 IW	枠外 W	建具高 DH	内法 IH	枠外高 H
		822	2400	2448	1981	1998	2034



第 1 版

改定履歴 / History

承認

検図

作成

縮尺 / Scale

件名 / Subject

制定日 2019. 10. 03

改定日

断面図 1/3

正面図 1/30

図番 / No.

種別 / Drawing

承認図