




断面図

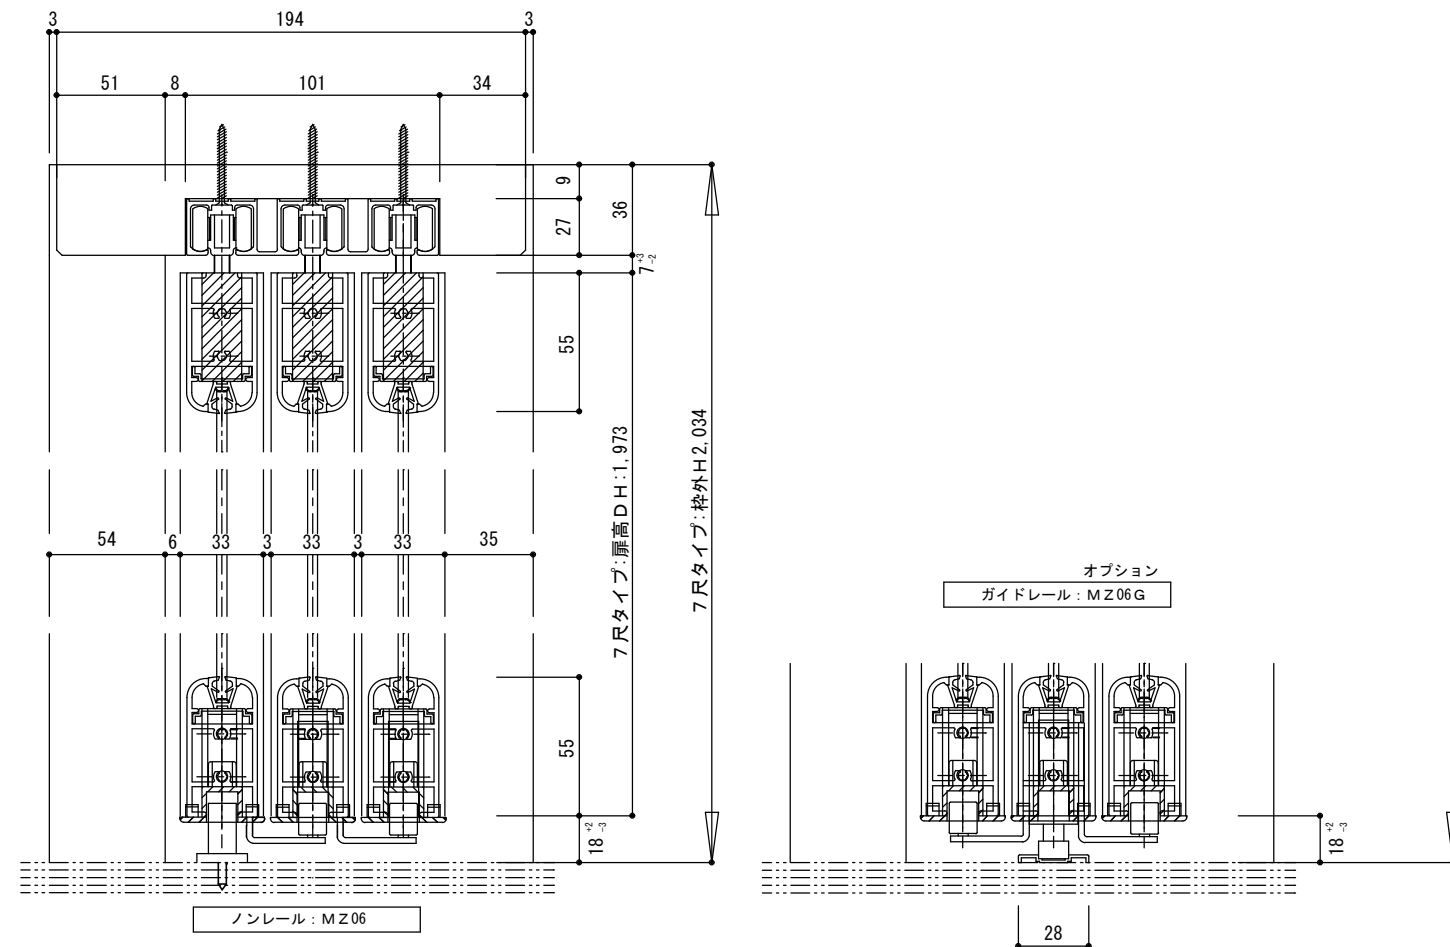

正面図

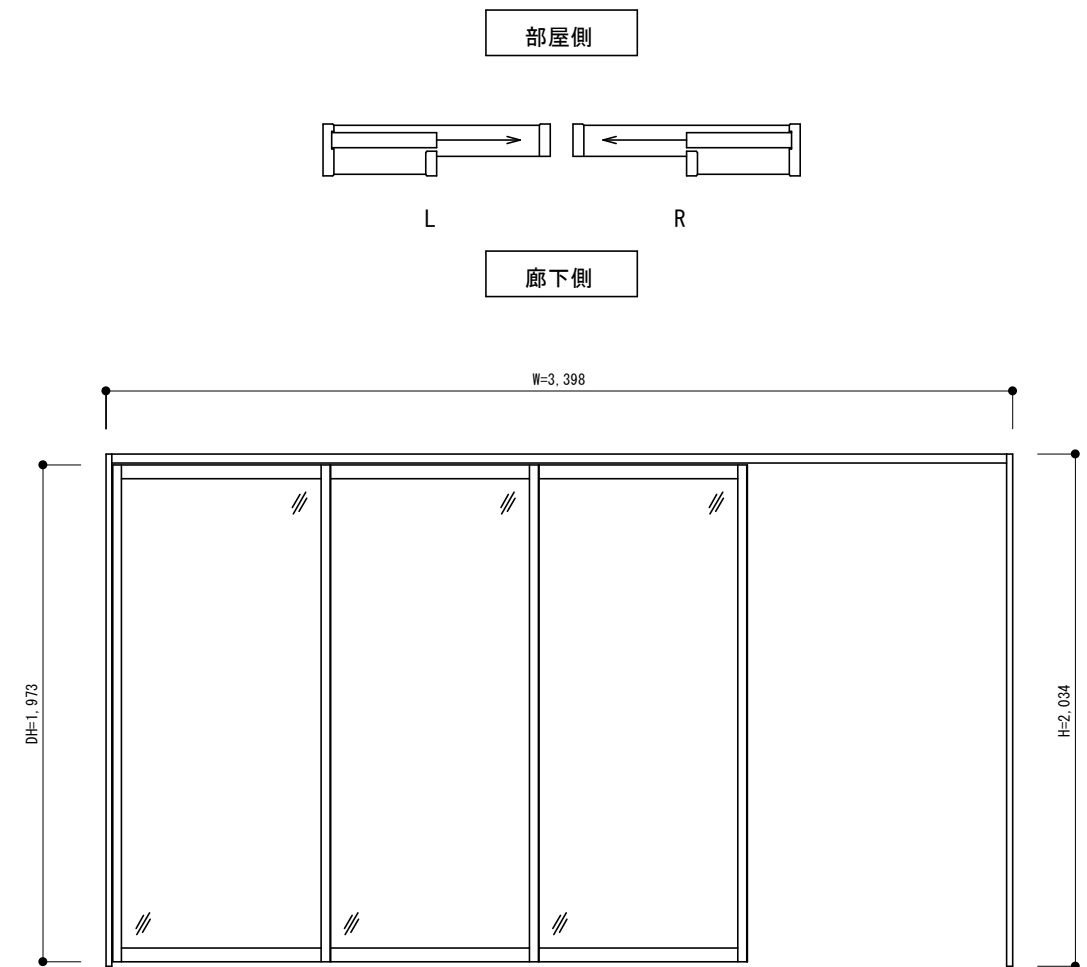

総W(枠外W3,398)

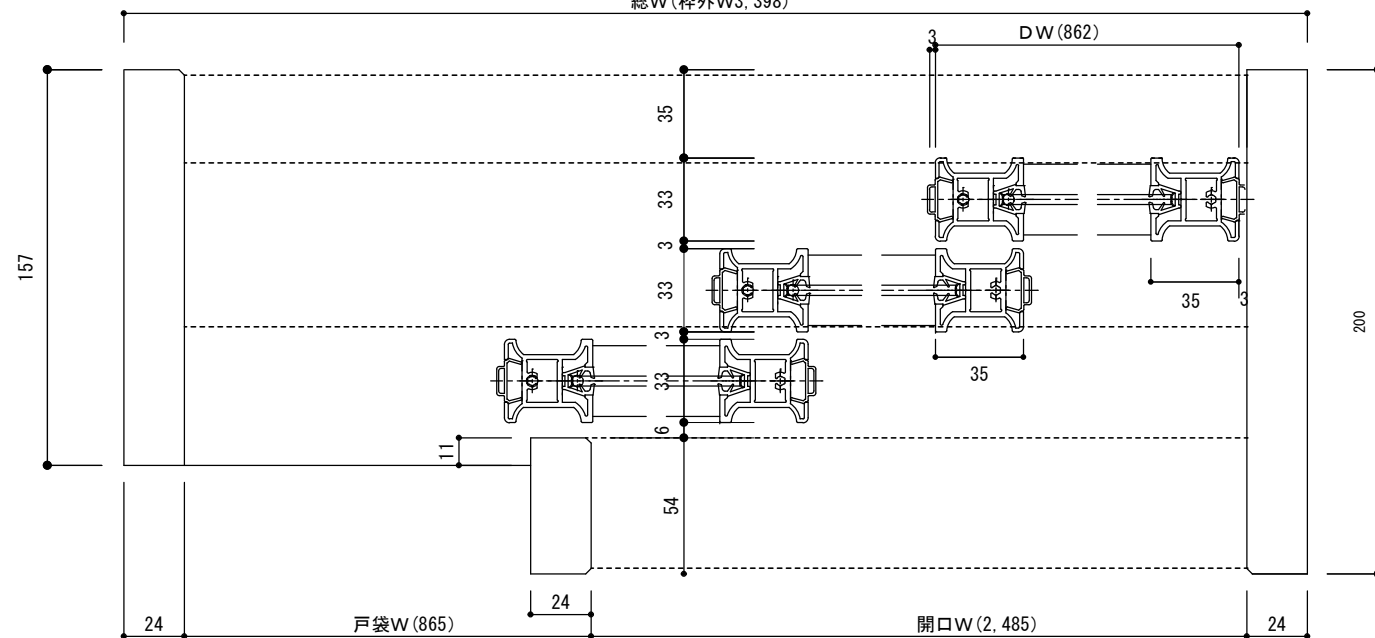

製品仕様欄

名称 / Title		3本引き込み戸 (上吊り仕様)
扉①	品番	MDZ06-□7T▲(R/L)
扉②	品番	MDZ06-□7C▲(R/L)
枠	品番	MFPZ37-20□(R/L)
レール	品番	MZ06

開口記号	備考	建具幅 DW	内法 IW	枠外 W	建具高 DH	内法 IH	枠外高 H
		862	3350	3398	1973	1998	2034



第 1 版

改定履歴 / History

承認

検図

作成

縮尺 / Scale

件名 / Subject

制定日 2019. 10. 03

改定日

断面図 1/3

正面図 1/30

図番 / No.

種別 / Drawing

承認図