

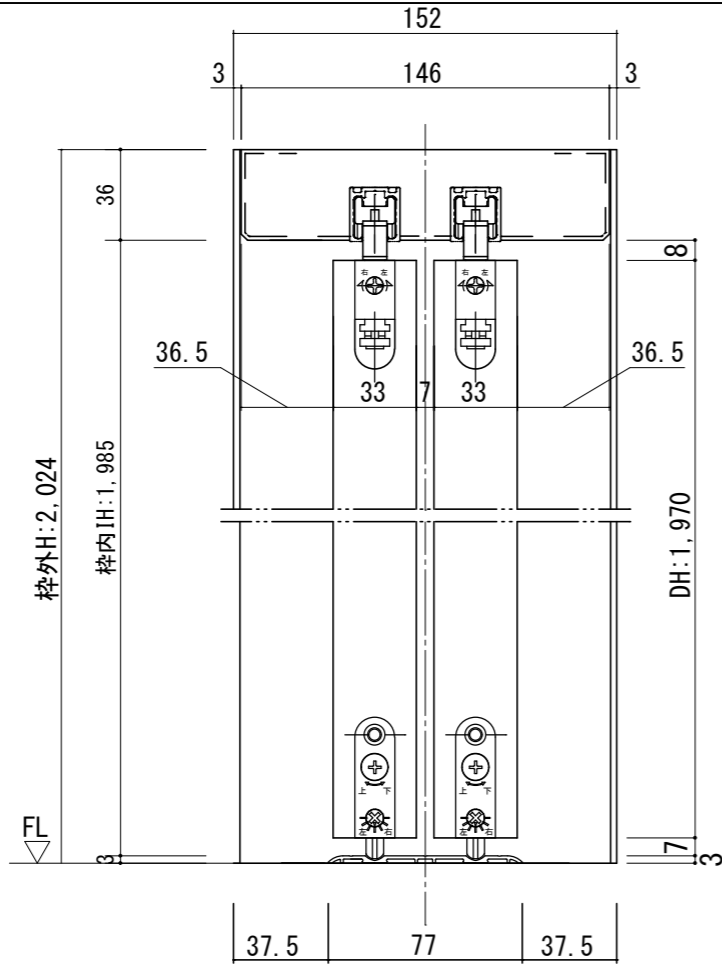


断面図

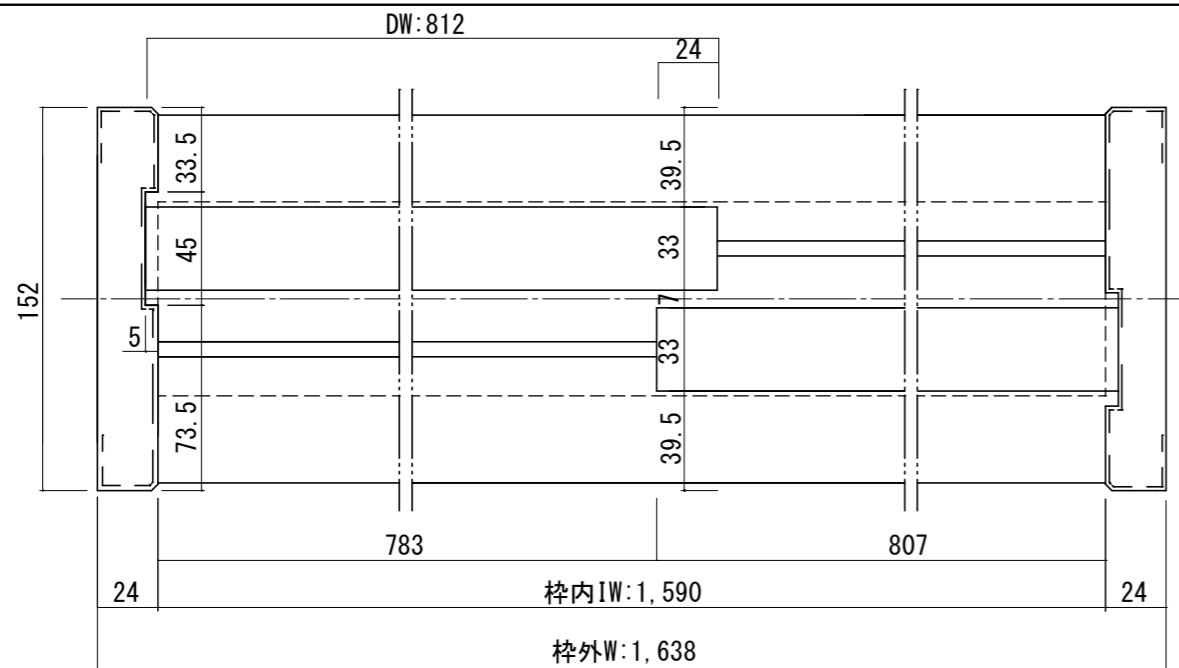

正面図

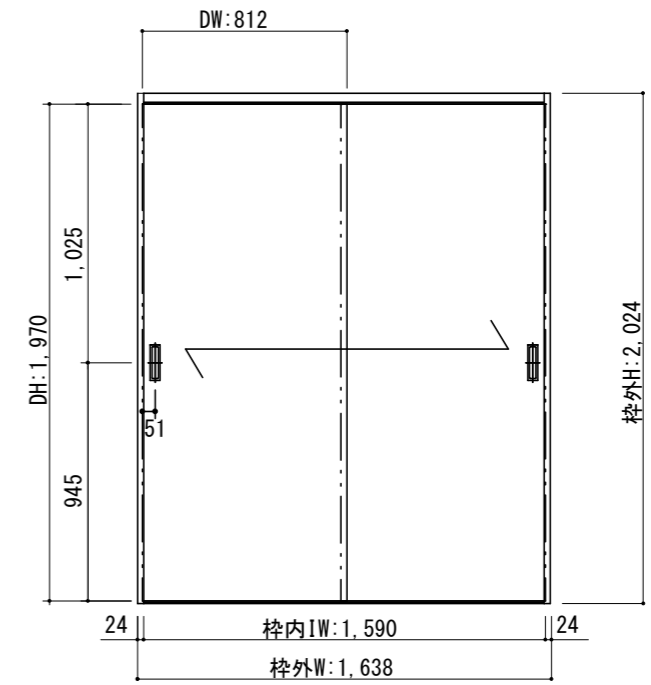

製品仕様欄

名称 / Title		引き違い戸
扉	品番	P1HFPN31□
	デザイン	FP
	表面材	MDF/強化紙貼り
	付属部材	引き手(HHK001)・調整戸車
枠	品番	P1DF5N11□
		MDF/オレフィンシート
		ソフトクローズ・他
敷居	品番	ALD001
	付属部材	アルミ直付けレール用スペーサー

開口記号	備考	建具幅 D W	内法 I W	枠外 W	建具高 D H	内法 I H	枠外高 H
		812	1,590	1,638	1,970	1,985	2,024



第 1 版

改定履歴 / History

承認

検図

作成

縮尺 / Scale

件名 / Subject

制定日

2021.06.30

改定日

断面図

正面図

図番 / No.

1/3

1/30

種別 / Drawing

承認図