

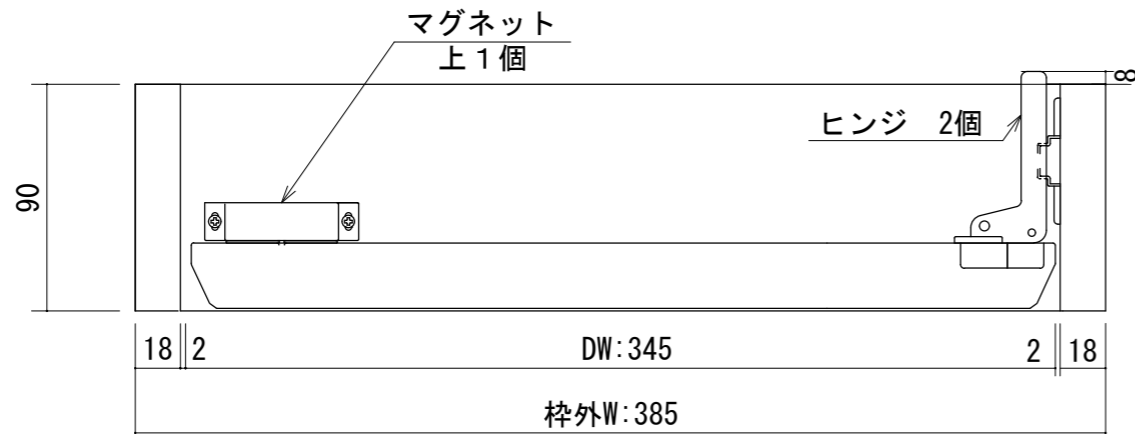
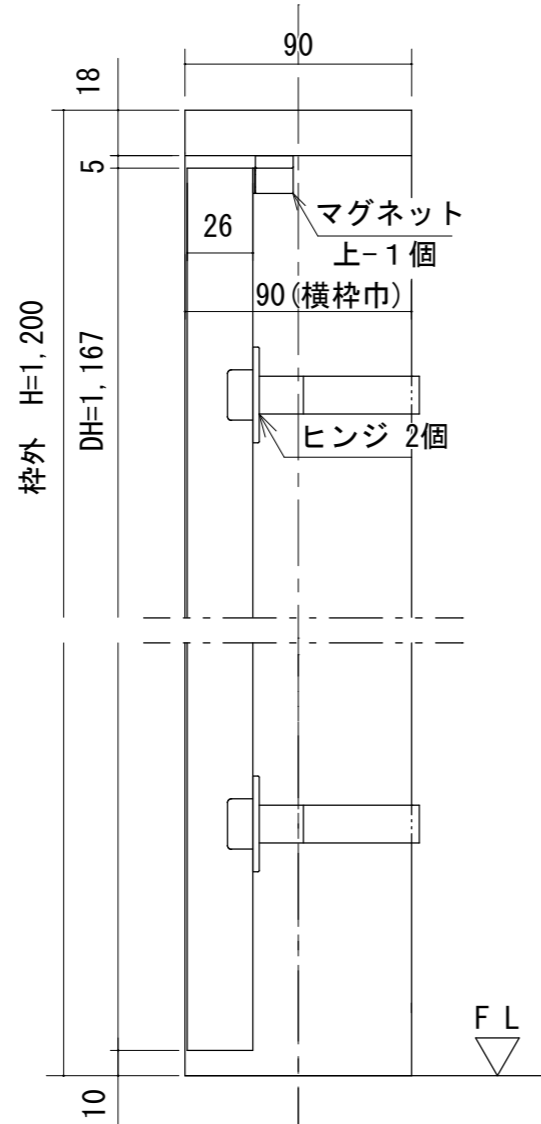


断面図

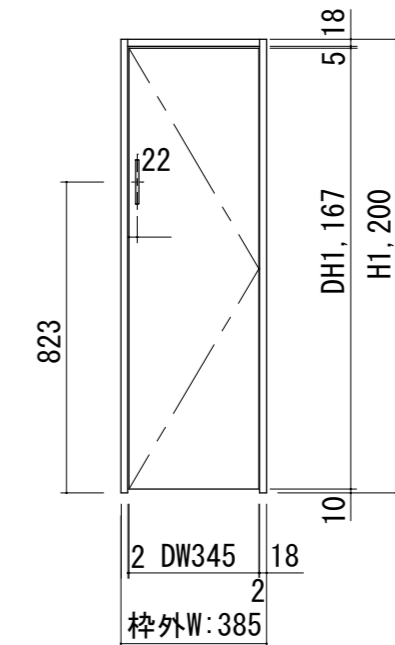

正面図

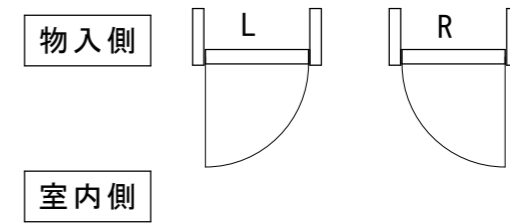

製品仕様欄

| 名称 / Title |      | 収納扉                    |
|------------|------|------------------------|
| 扉          | 品番   | P1S3SN12□□ (R/L)       |
|            | デザイン | フラット                   |
|            | 表面材  | MDF/強化紙貼り              |
|            | 付属部材 | 取手 (GDH) ・ ヒンジ ・ マグネット |
|            |      |                        |
|            |      |                        |
| 枠          | 品番   | P1S3SN12□□ (R/L)       |
|            | 表面材  | MDF/オレフィンシート貼り         |
|            |      |                        |
|            |      |                        |

| 開口記号 | 備考 | 建具幅 DW | 内法 I W | 枠外幅 W | 建具高 DH | 内法高 I H | 枠外高 H |
|------|----|--------|--------|-------|--------|---------|-------|
|      |    | 345    | 349    | 385   | 1,167  | 1,182   | 1,200 |



第 1 版

改訂履歴 / History

承認

検図

作成

縮尺 / Scale

件名 / Subject

制定日 2021.06.01

改定日

断面図

1/3

正面図

1/20

図番 / No.

種別 / Drawing

承認図