



断面図

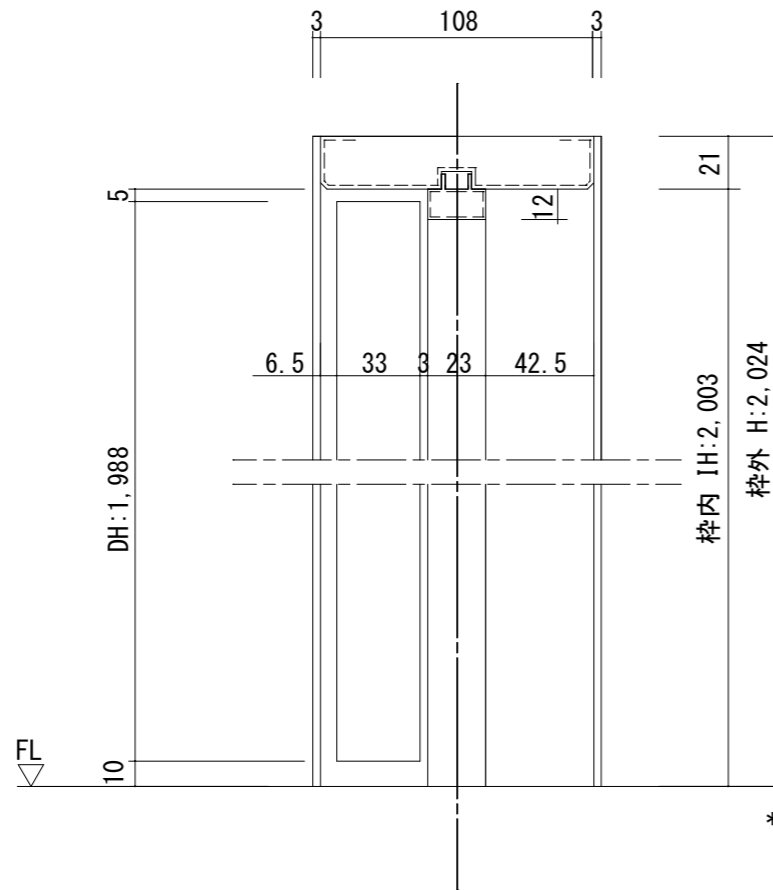


*縦枠はH:2,043mmで納品されますので、現場の納め方により枠外H寸法が異なります。施工説明書をご確認のうえ、現場にてカットして施工をお願いします。

正面図

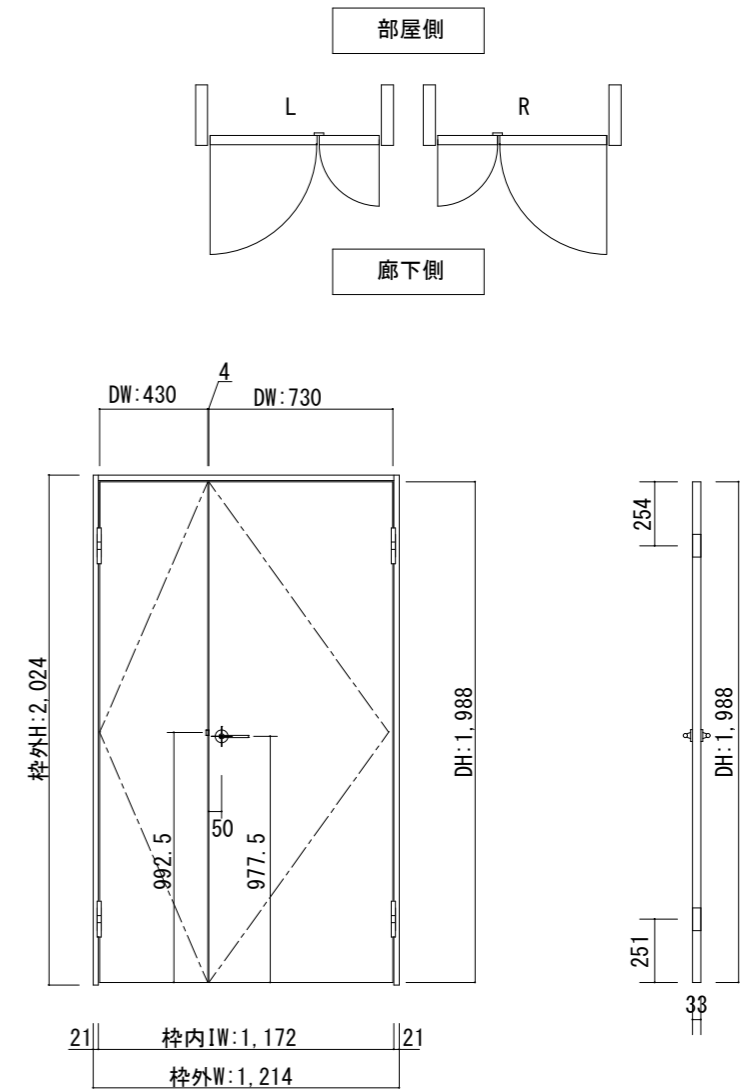

製品仕様欄

名称 / Title		親子ドア
扉	品番/親ドア	P1KFPM41□□
	品番/子ドア	P1KFPM91□□ (R/L)
	デザイン	FP
	表面材	MDF/強化紙貼り
ハンドル	品番	HLK001CG
枠	品番	P1YF1N11□
		MDF/オレフィンシート
		羽根丁番・他
	付属部材	丁番受け

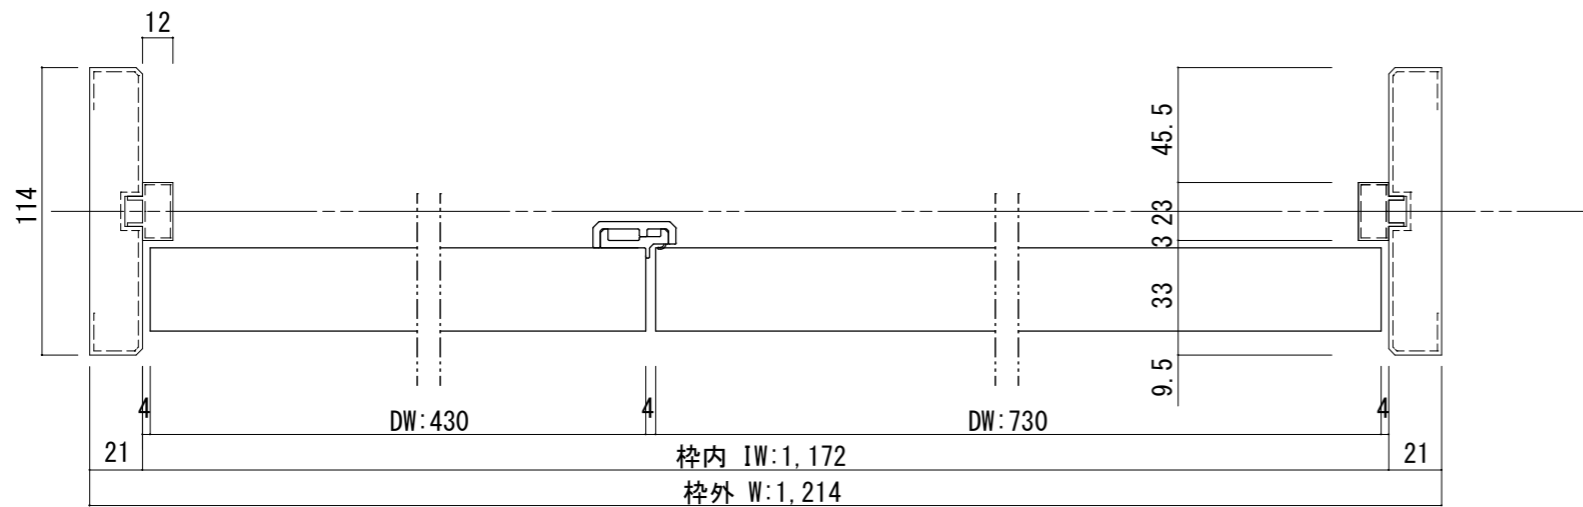

開口記号	備考	建具幅 DW	内法 IW	枠外 W	建具高 DH	内法 IH	枠外高 H
		730・430	1,172	1,214	1,988	2,003	2,024



第 1 版

改定履歴 / History

承認

検図

作成

縮尺 / Scale

件名 / Subject

制定日 2021.06.10

改定日

断面図 1/3

正面図 1/30

図番 / No.

種別 / Drawing

承認図