



断面図

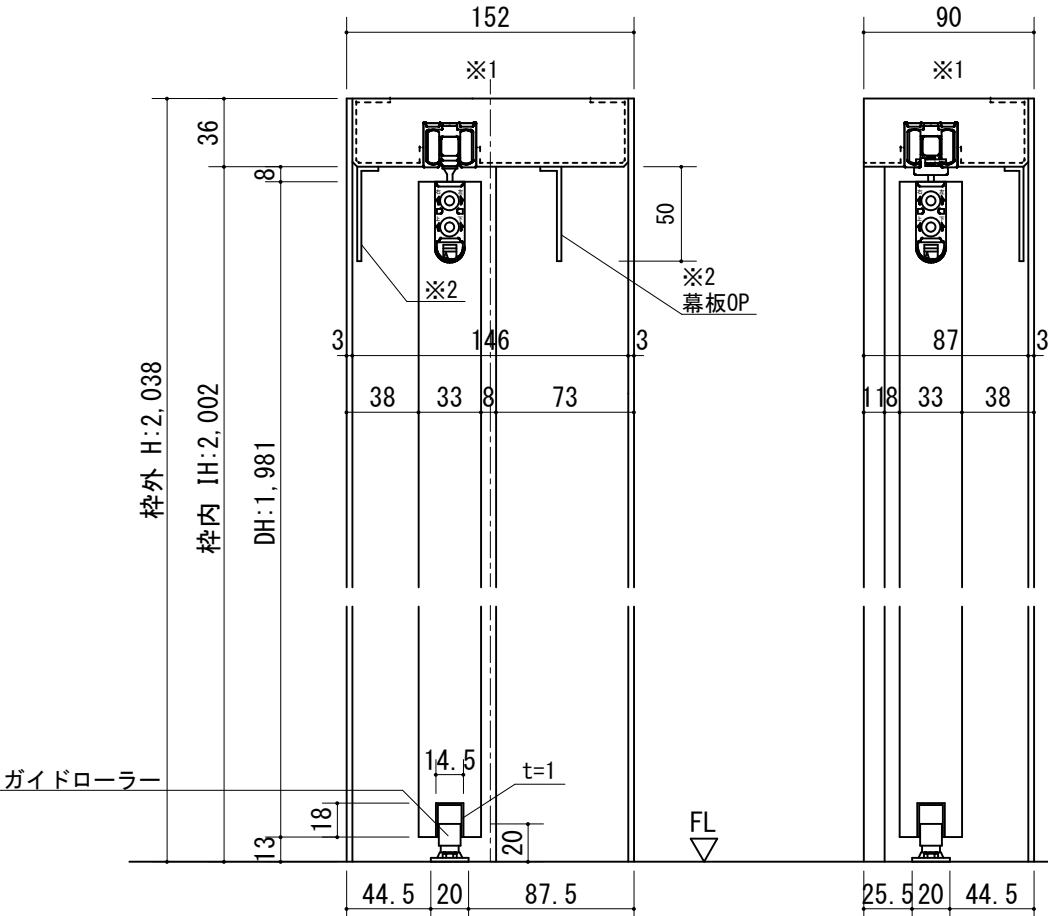

※1 上枠に強度が得られる。
下地材を必ず入れてください。


※2 幕板はオプションです。

正面図

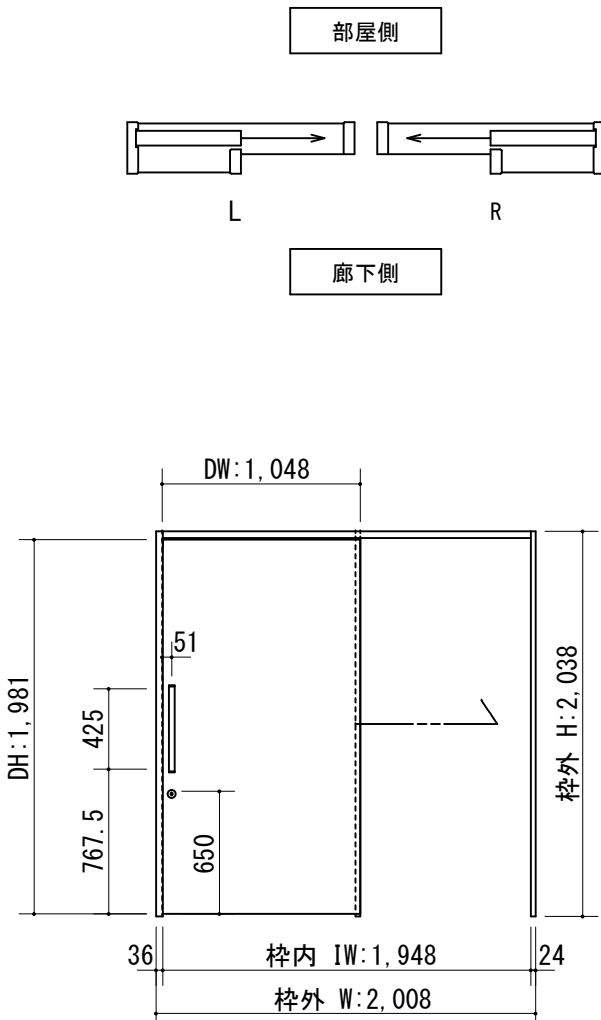

製品仕様欄

名称 / Title		上吊り片引き戸（ソフトクローズ機能付）
扉	品番	C1RFPB21□□
	デザイン	FP
	表面材	MDF/特殊化粧シート
ハンドル	品番	LH□001□
枠	品番	C1AF5B21□□(R/L)
	表面材	MDF・LVS/オレフィンシート
	付属部材	幕板・上ストッパー・吊りレール
鍵錠	品番	UK□001

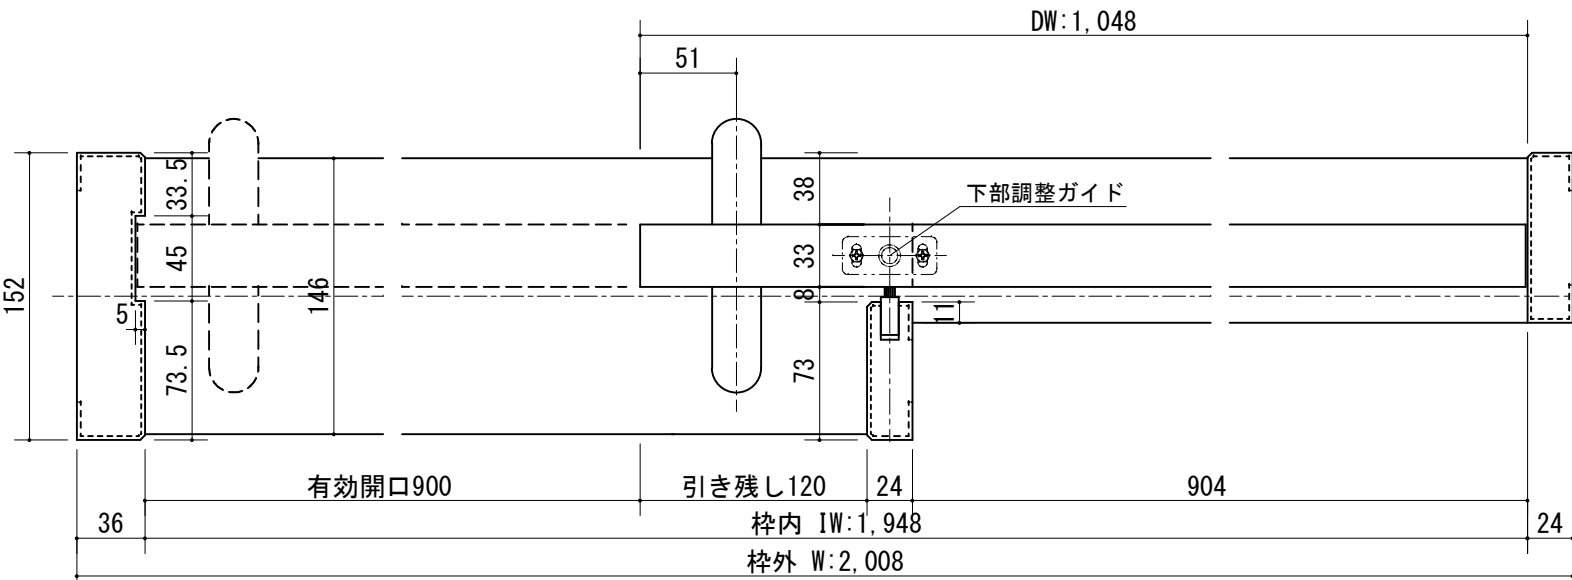

開口記号	備 考	建具巾 D W	内法 I W	枠外 W	建具高 D H	内法 I H	枠外高 H
		1.048	1.948	2.008	1.981	2.002	2.038



第 1 片

改定履歷 / History

承認

檢 図

作成

縮 尺 / Scale

件 名 / Subject

制定日	2021.02.20
-----	------------

改定版

2021. 02. 20

改定版

断面図

正面图

No. / 采 圖

種 別 / Drawing

承認図