



断面図

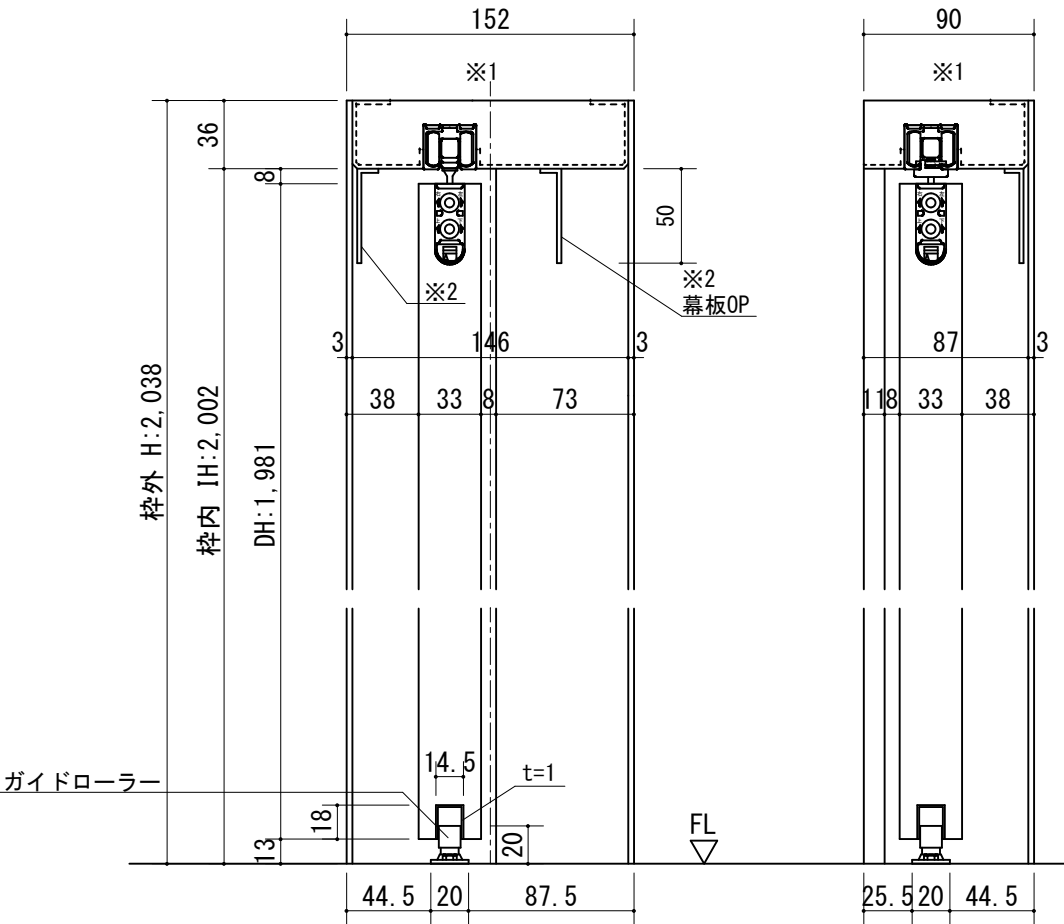

※1 上枠に強度が得られる。
下地材を必ず入れてください。


※2 幕板はオプションです。

正面図

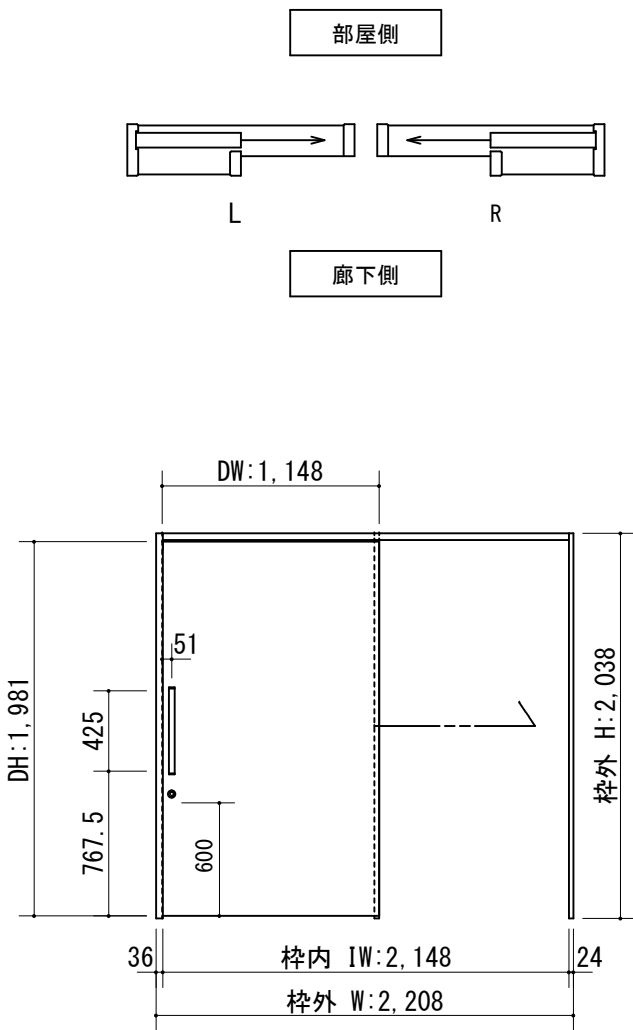

製品仕様欄

名称 / Title		上吊り片引き戸（ソフトクローズ機能付）
扉	品番	C1RFPF31□□
	デザイン	FP
	表面材	MDF/特殊化粧シート
ハンドル	品番	LH□001□
枠	品番	C1AF5F31□□(R/L)
	表面材	MDF・LVS/オレフィンシート
	付属部材	幕板・上ストッパー・吊りレール
鍵錠	品番	TKFS-□

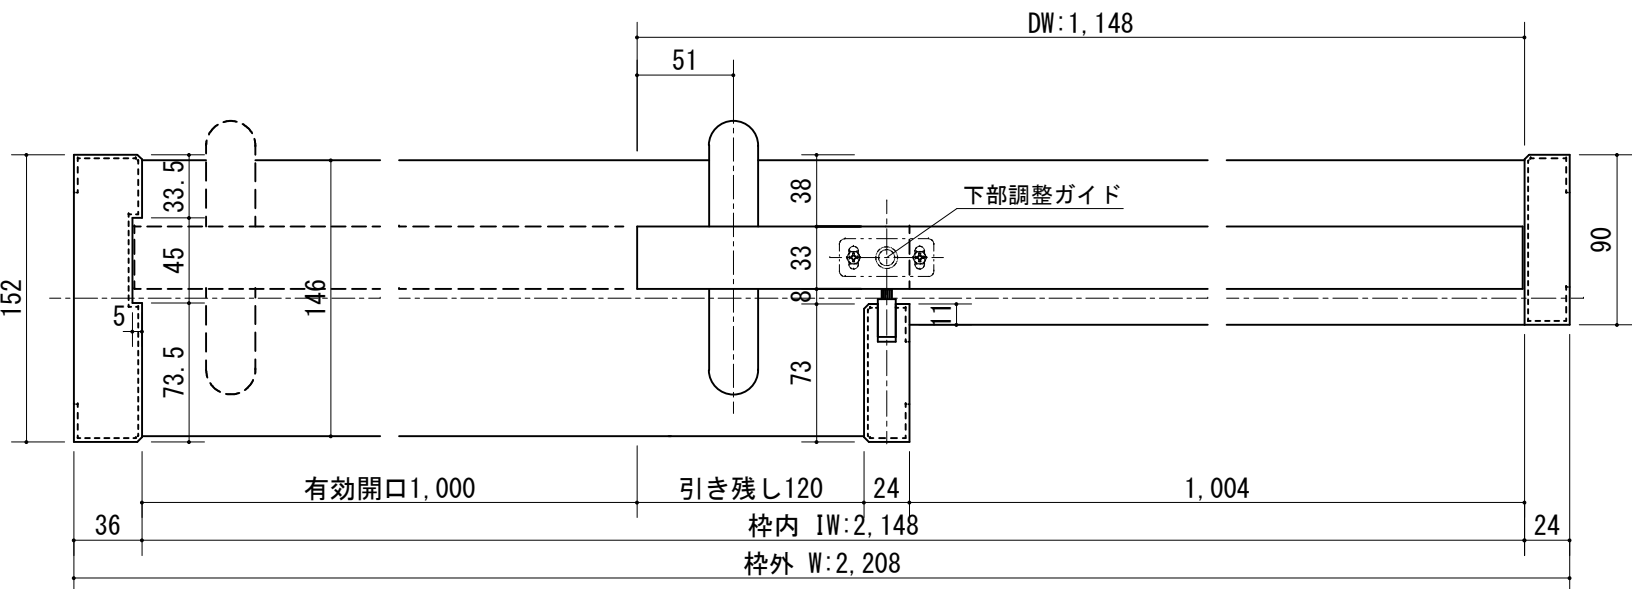

開口記号	備 考	建具巾 D W	内法 I W	枠外 W	建具高 D H	内法 I H	枠外高 H
		1,148	2,148	2,208	1,981	2,002	2,038



第 1 版

改定履歴 / History

承認

検 図

作成

縮 尺 / Scale

件 名 / Subject

制定日

2021. 02. 26

改定日

断面図

正面图

 $\frac{1}{4}$

1/40

No. / 采 圖

図 番 / No.

種 別 / Drawing

承認図