



断面图

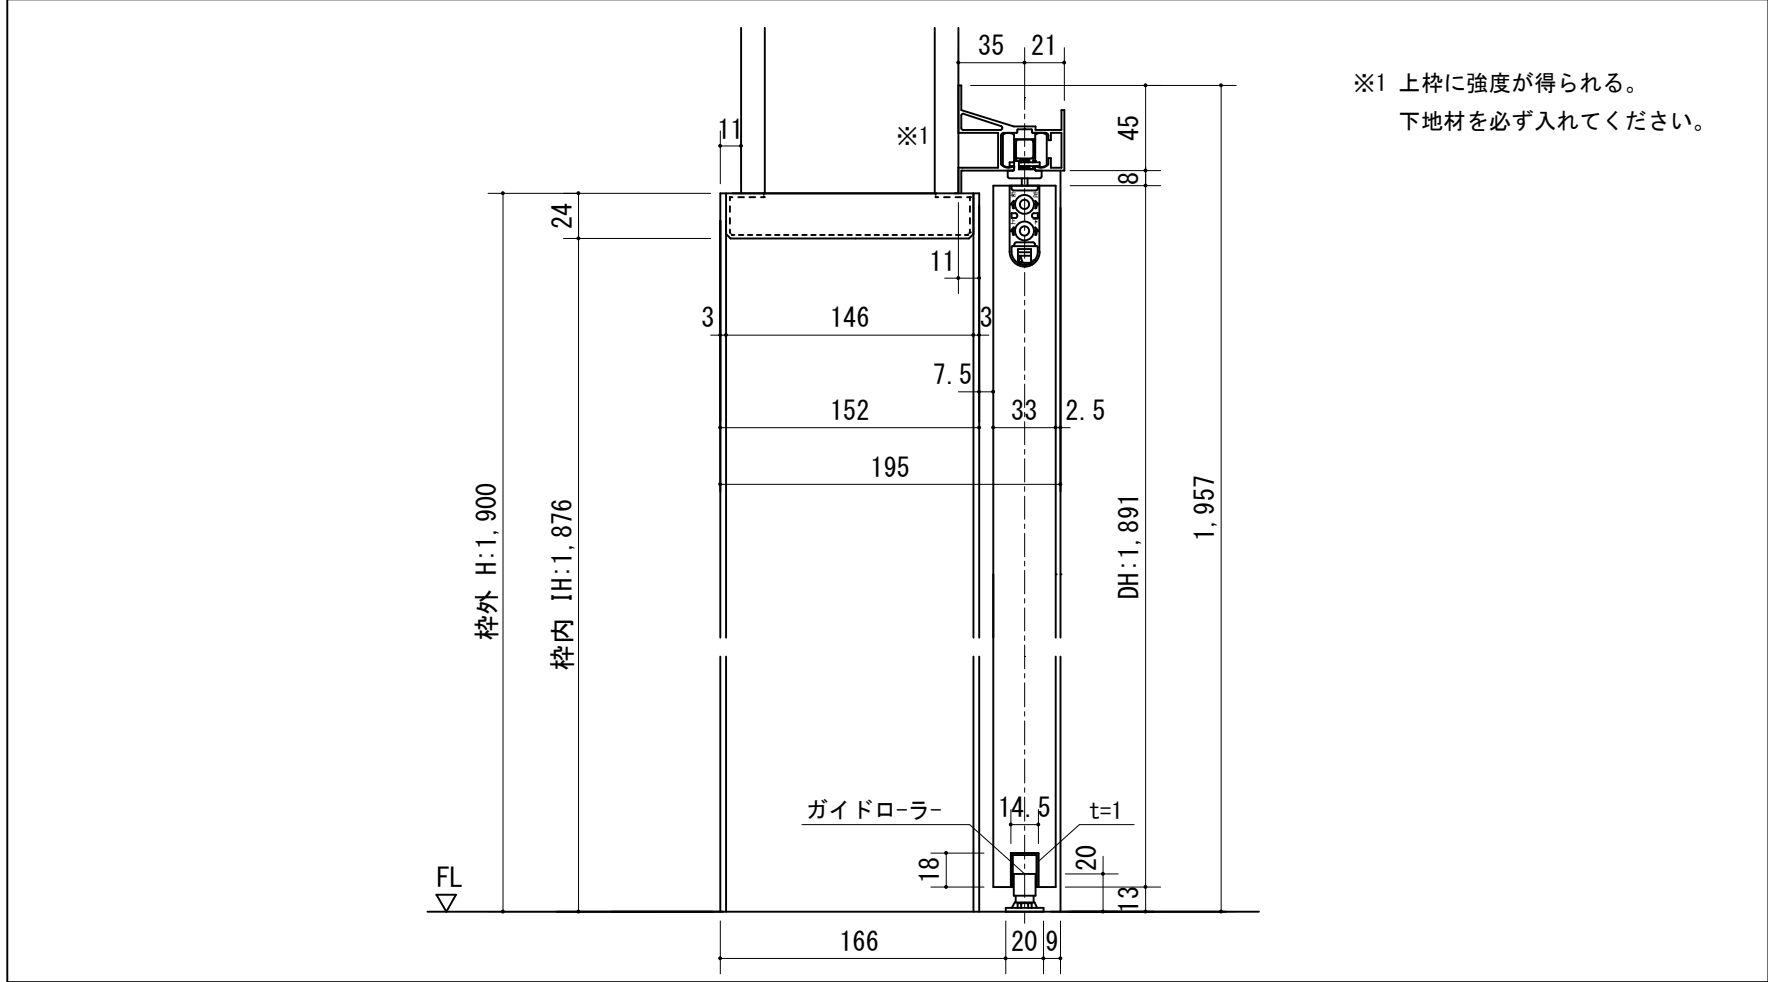


※1 上枠に強度が得られる。
下地材を必ず入れてください。

正面図

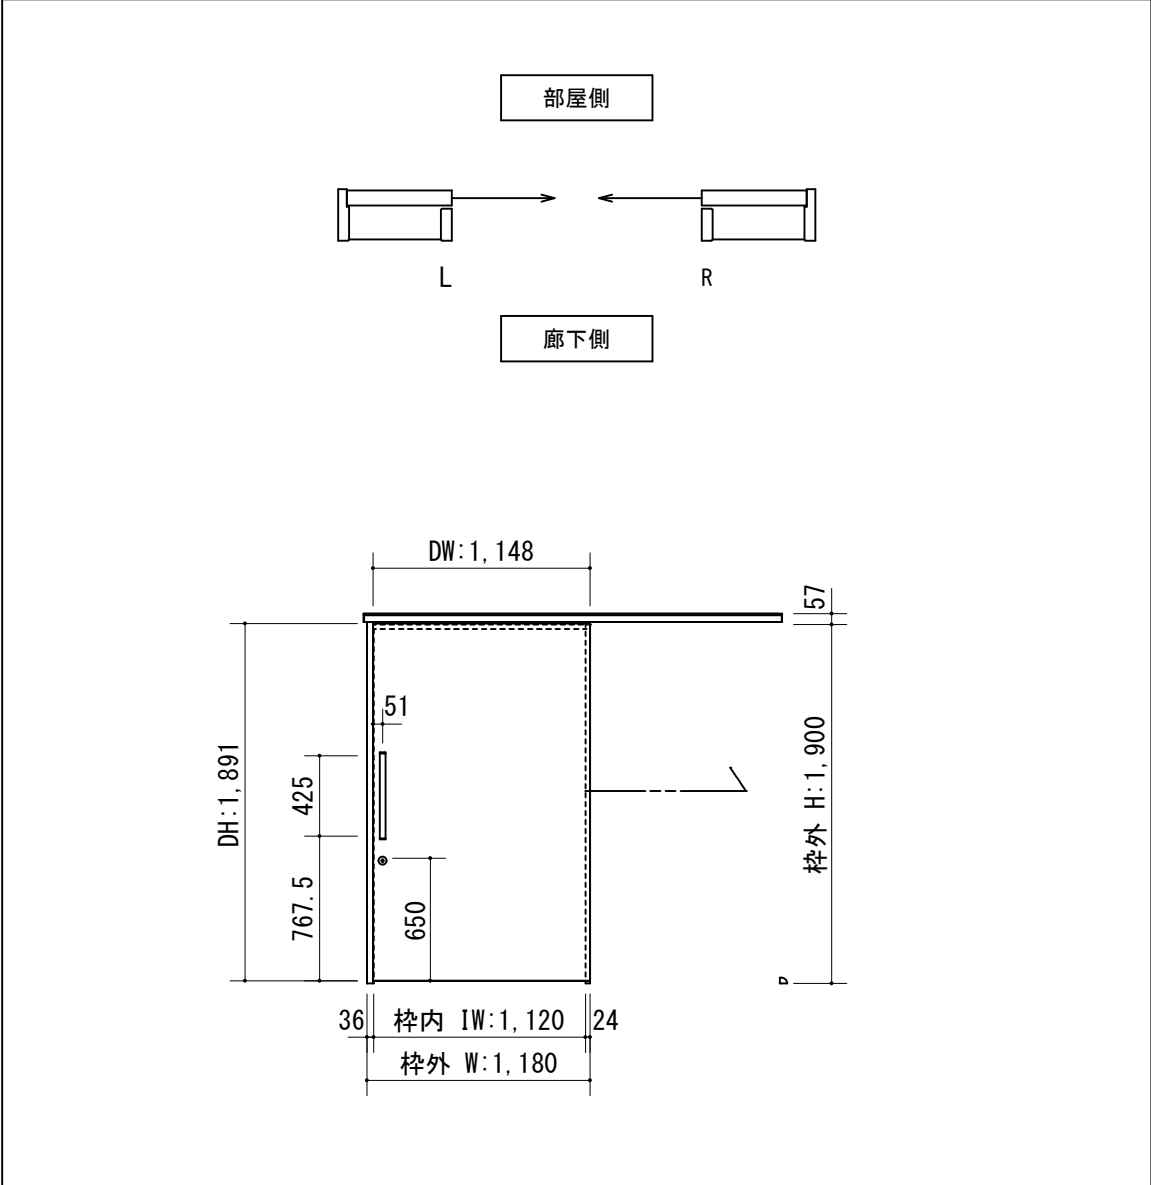

製品仕様欄

名称 / Title		アウトセット上吊り片引き戸（ソフトクローズ機能付）
扉	品番	C1RFPB38□□
	デザイン	FP
	表面材	MDF/特殊化粧シート
ハンドル	品番	LH□001□
枠	品番	C1CF5B39□□ (R/L)
	表面材	MDF・LVS/オレフィンシート
	付属部材	上ストッパー・吊りレール
錠錠	品番	UK□001

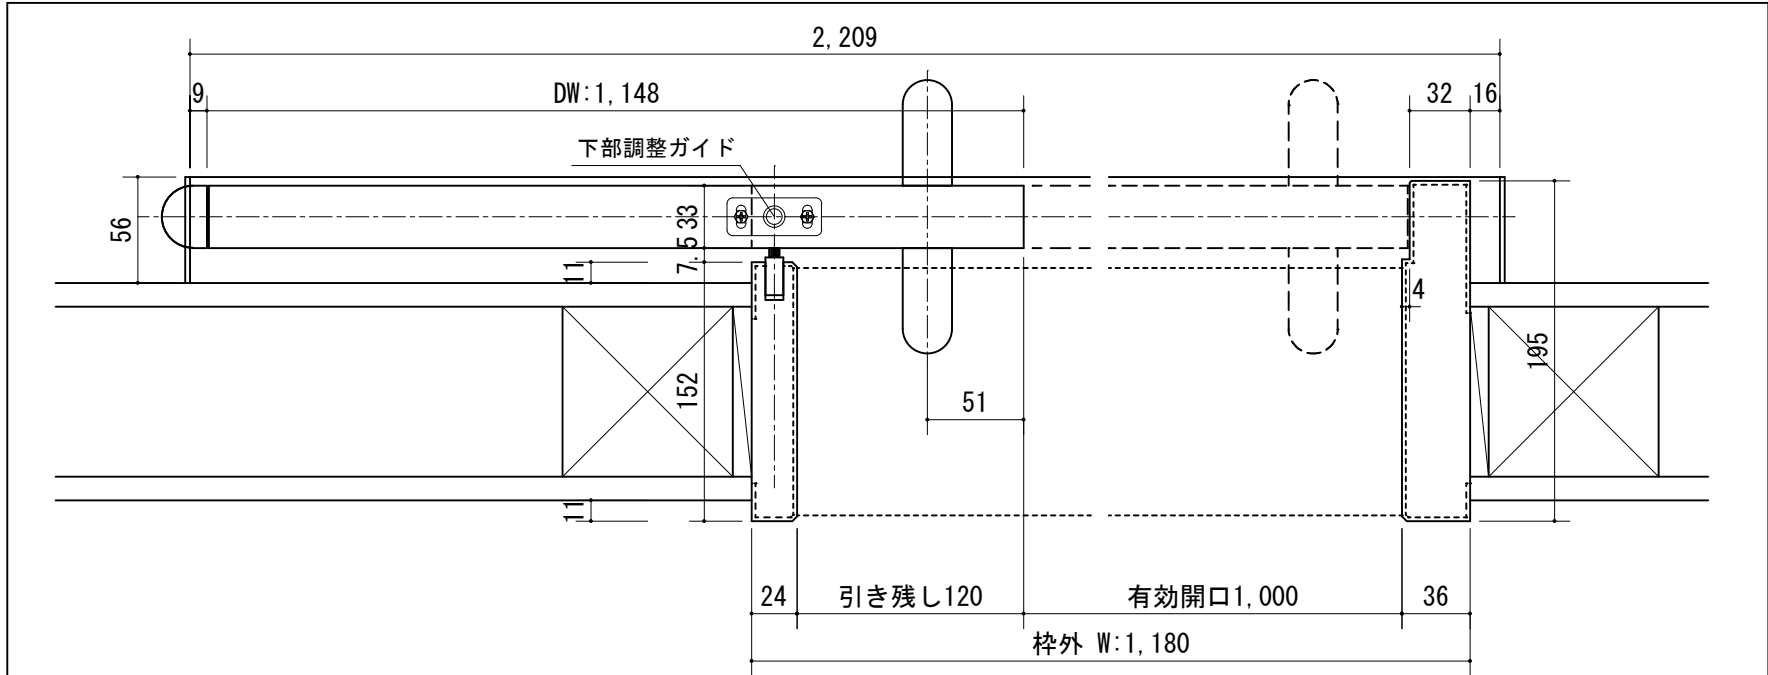

開口記号	備 考	建具巾 D W	内法 I W	枠外 W	建具高 D H	内法 I H	枠外高 H
		1, 148	1, 120	1, 180	1, 891	1, 876	1, 900



第 1 版	
制定日	2021.03.02
改定日	

改定履歴 / History

承認

検 図

作 成

縮 尺 / Scale	
断面図	正面図
1/4	1/40

件 名 / Subject
図 番 / No.
種 別 / Drawing

承認図