




断面図

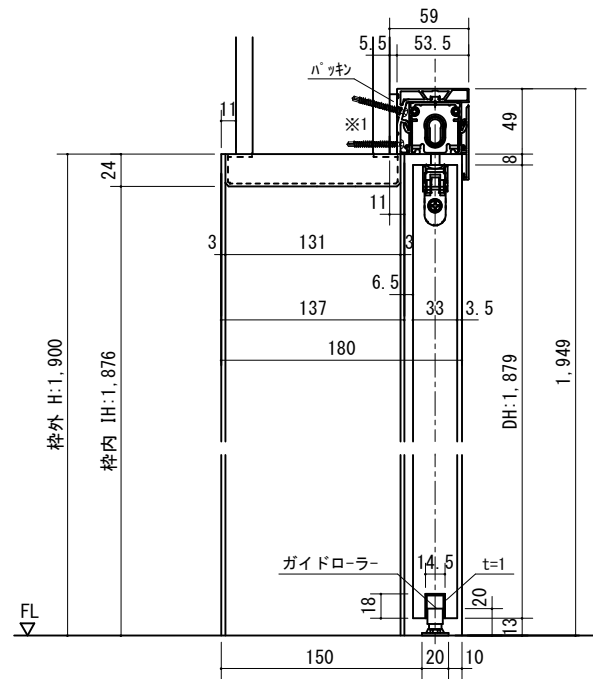

※1 上枠に強度が得られる。
下地材を必ず入れてください。


※ (35) は 2×4 の場合です。

正面図

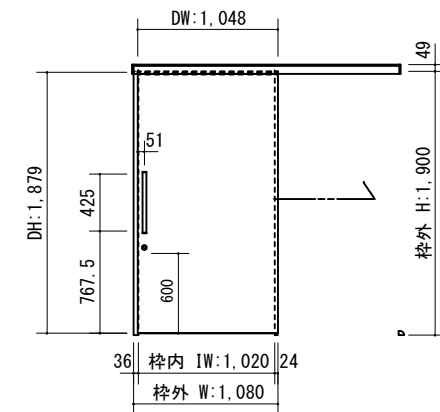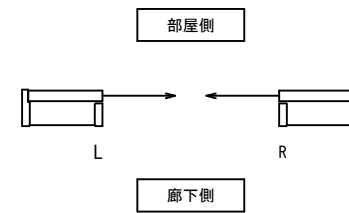

製品仕様欄

名称 / Title		アウトセツ上吊り片引き戸（自閉式）
扉	品番	C1JFPF28□□
	デザイン	FP
	表面材	MDF/特殊化粧シート
ハンドル	品番	LH□001□
枠	品番	C11F3F29□□(R/L)
	表面材	MDF・LVS/オレフィンシート
	付属部材	下部ガイド、他
ユニットセット	品番	HUJ09
鎌錠	品番	TKFS-□

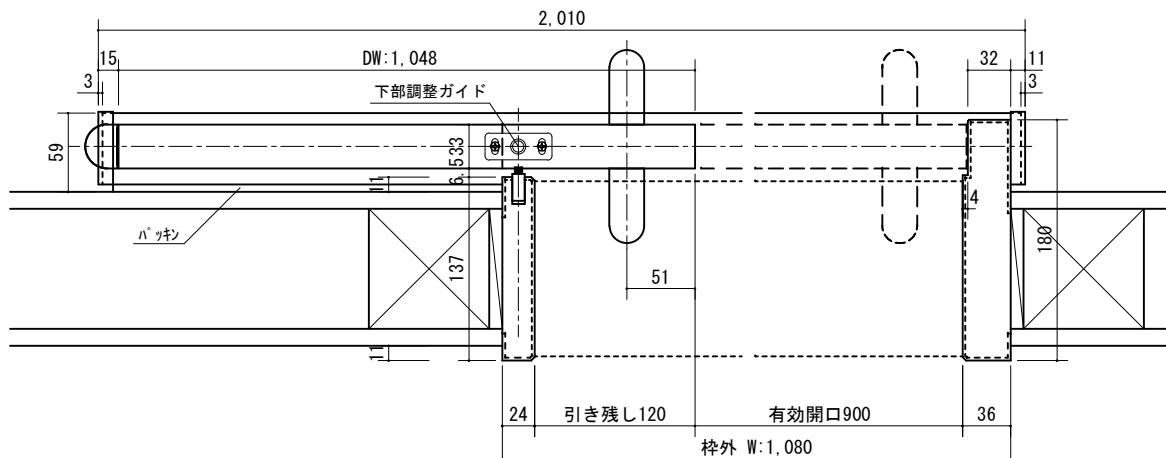

開口記号	備 考	建具巾 D W	内法 I W	枠外 W	建具高 D H	内法 I H	枠外高 H
		1,048	1,020	1,080	1,879	1,876	1,900



第 1 版

改定履歴 / History

承 言

検 国

作	用
---	---

縮尺 / Scale

件 名 / Subject

制定日	2021.03.08
-----	------------

改定日

2021. 03. 08

改定履歴 / History

承 言

検 国

作	用
---	---

縮尺 / Scale

件 名 / Subject

断面図	正面図
-----	-----

$1/4$	$1/40$
-------	--------

/ No.

/ Drawing

--	--

承認図