



断面図

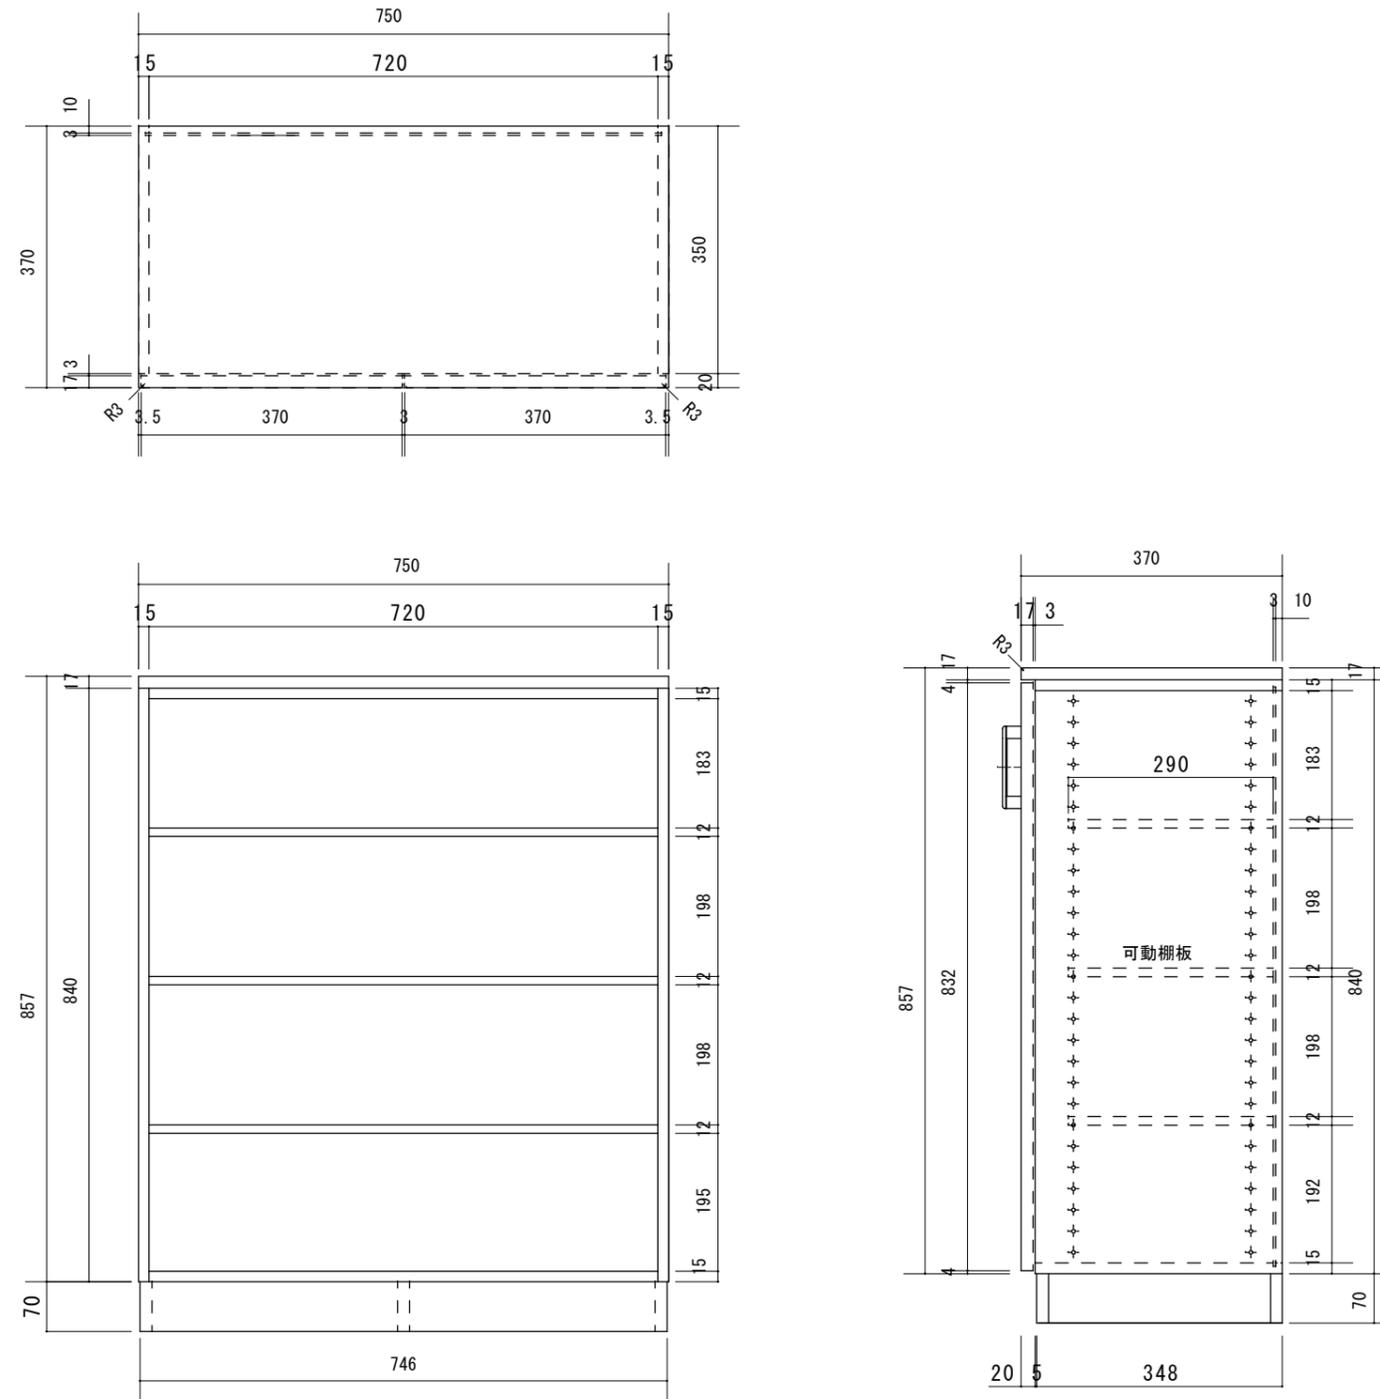

正面図

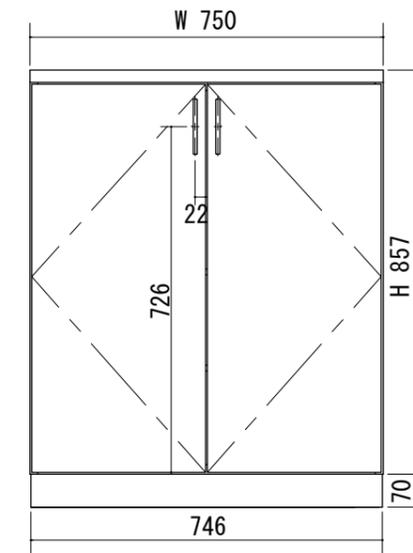

製品仕様欄

名称 / Title		玄関収納 ローボックス
本体	品番	P1GLSN34□
	表面材	MDF/強化紙貼り (天板のみオレフィンシート貼り)
	付属部材	把手 (GDH) ・ ヒンジ ・ 座金 ・ 接着剤 ・ 組立ダボ ・ 棚受けダボ ・ キャップ
扉	表面材	MDF/強化紙貼り
台輪	品番	GDW750□
	付属部材	接着剤 ・ 木ダボ

開口記号	備考	建具幅W	建具高H	建具奥行きD			
		750	927	370			



第 1 版		改訂履歴 / History		承認	検図	作成	縮尺 / Scale		件名 / Subject	
制定日	2021.07.10						断面図	正面図	図番 / No.	
改定日							1/10	1/15	種別 / Drawing	承認図