



断面図

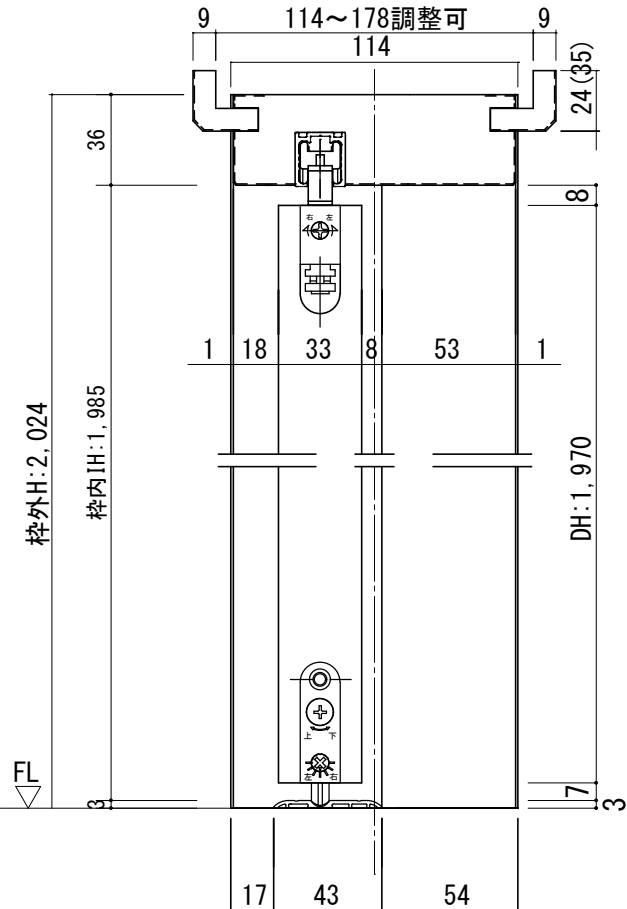


※(3 5)は2×4の場合です

正面图

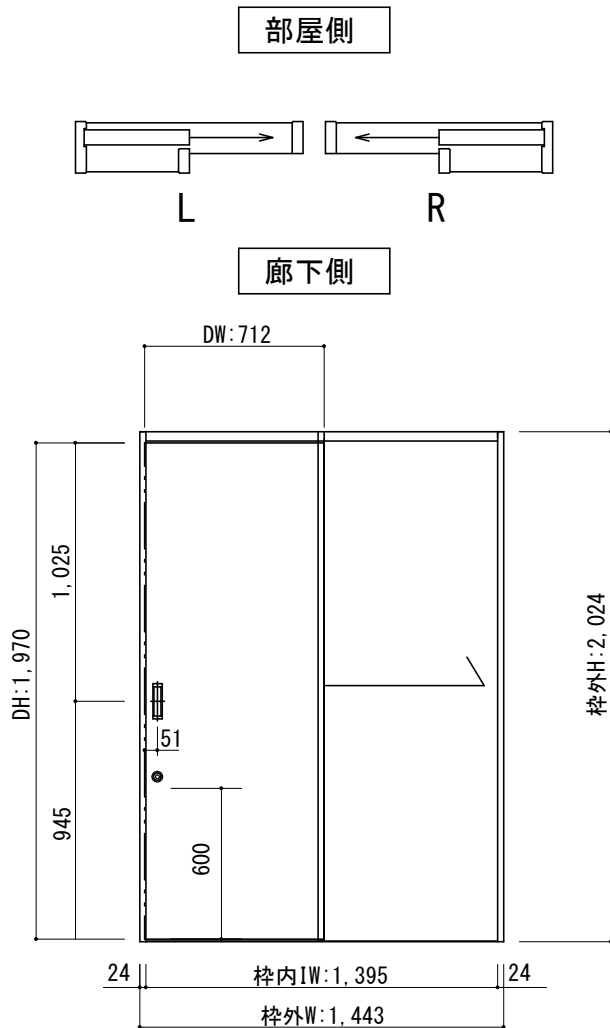

製品仕様書

名称 / Title		片引き戸
扉	品番	P1HFPF21□□
	デザイン	FP
	表面材	MDF/強化紙貼り
	付属部材	引き手 (HHK001) ・ 調整戸車
枠	品番	P1HCGF21□□
		MDF/オレフィンシート
		ソフトクローズ ・ 他
敷居	品番	ALH002
	付属部材	アルミ直付けレール用スペーサー
錠	品番	TKFS-□

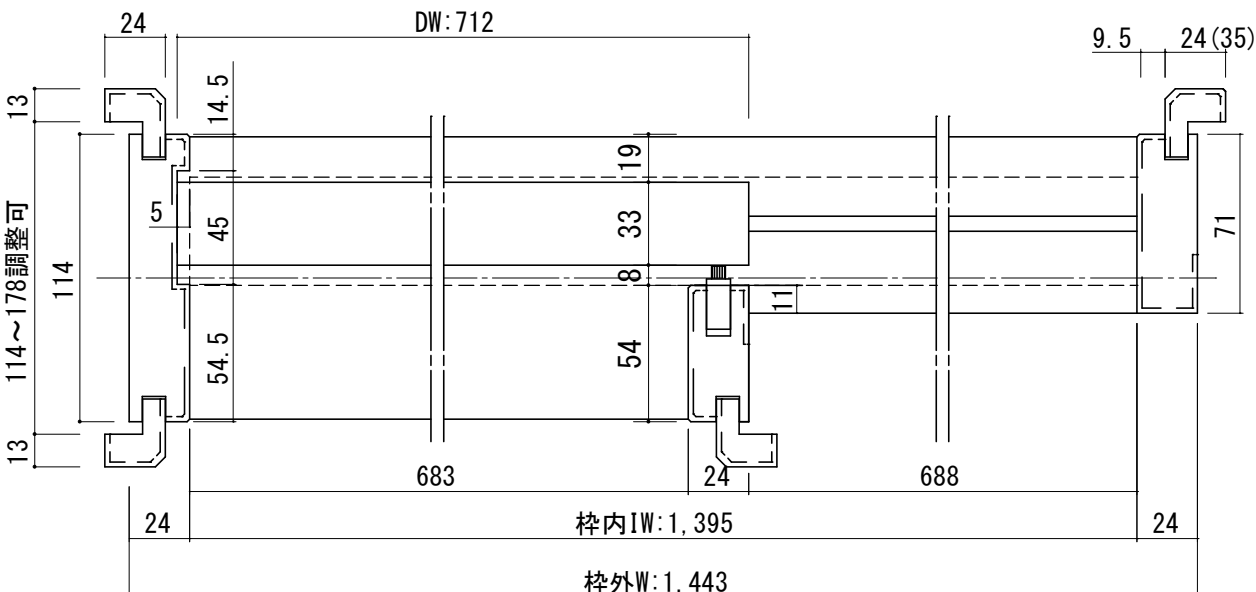

開口記号	備 考	建具幅 D W	内法 I W	枠外 W	建具高 D H	内法 I H	枠外高 H
		712	1.395	1.443	1.970	1.985	2.024



第 1 版

改定履歴 / History

承

檢

作

縮尺 / Scale

件 名 / Subject

制定日

2021 06 28

改定日

断面図

正面図

[illegible]

種 別 / Drawing

承認図