

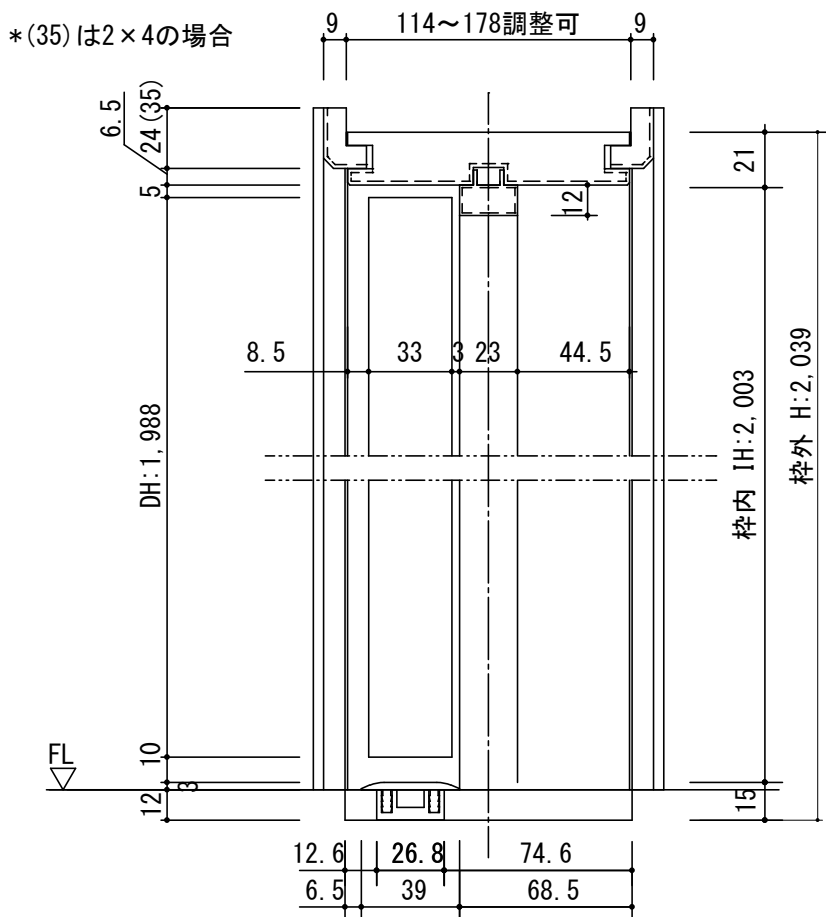


断面図

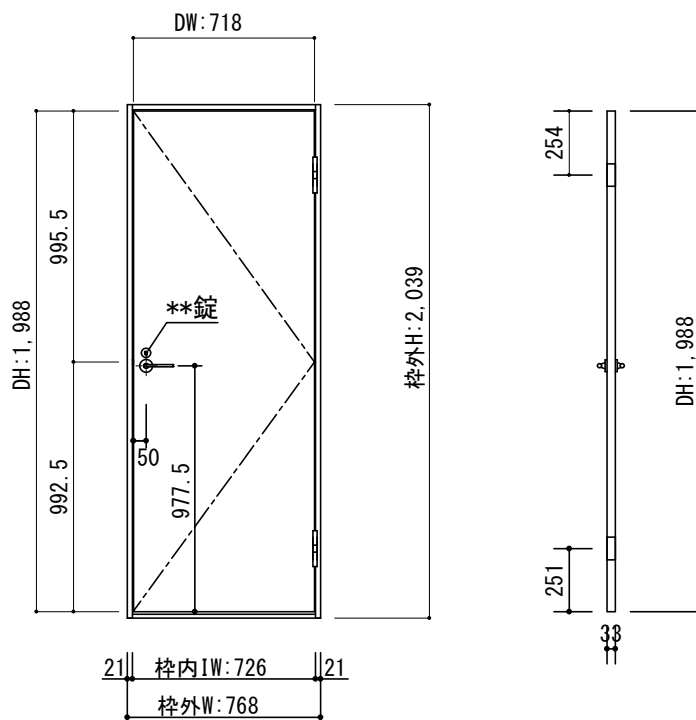


*縦枠はH:2,043mmで納品されますので、
現場の納め方により枠外H寸法が異なります。
施工説明書をご確認のうえ、現場にて
カットして施工をお願いします。

正面图

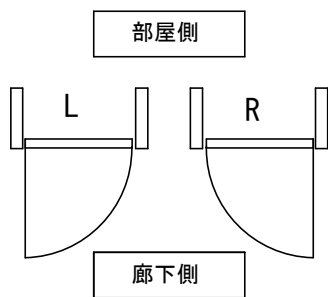

製品仕様相

名称 / Title		片開きドア
扉	品番	P1KFP A31□□
	デザイン	フラット
	表面材	MDF/強化紙貼り
	付属部材	丁番受け
ハンドル	品番	HL□001CG
枠	品番	P1KCGN31□□
		MDF/オレフィンシート
		羽根丁番・ラッチ受け・他
沓摺	品番	SW3□J

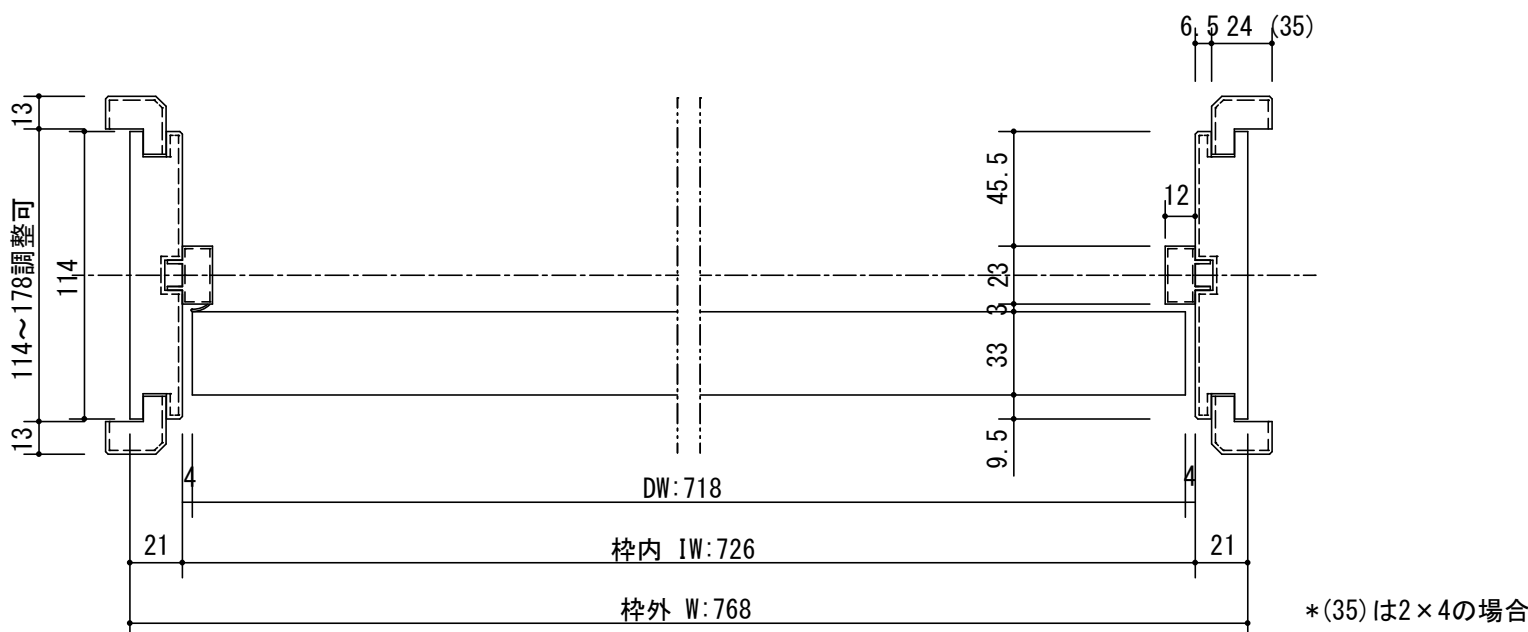

開口記号	備 考	建具幅 D W	内法 I W	枠外 W	建具高 D H	内法 I H	枠外高 H
		718	726	768	1,988	2,003	2,039



第 1 版

改定履歷 / History

承認

検 図

作成

縮 尺 / Scale

件 名 / Subje

制定日

2021. 08. 10

改定日

断面図

正面图

図 采 / No	
----------	--

種 別 / Drawi

承認区