



断面図

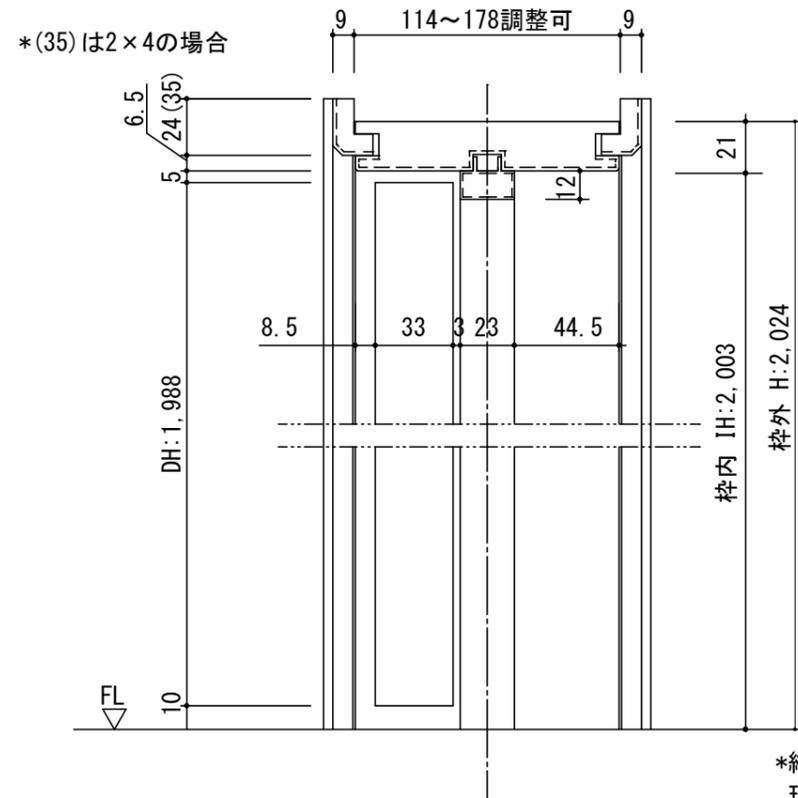


\*縦枠はH:2,043mmで納品されますので、現場の納め方により枠外H寸法が異なります。施工説明書をご確認のうえ、現場にてカットして施工をお願いします。

正面図

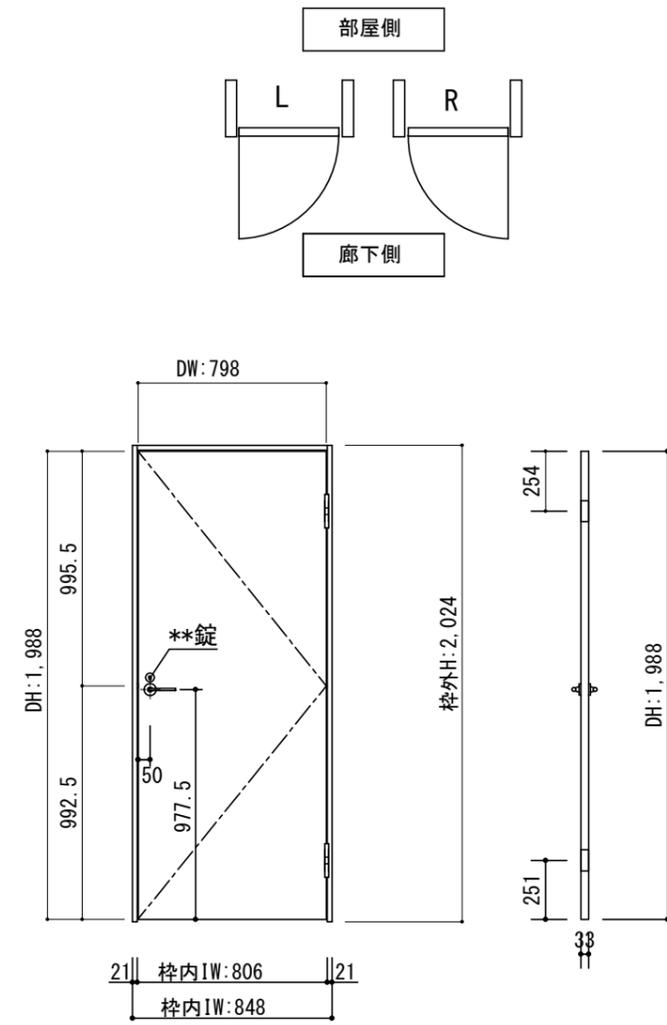

製品仕様欄

名称 / Title		片開きドア
扉	品番	P1KFPA51□□
	デザイン	フラット
	表面材	MDF/強化紙貼り
	付属部材	丁番受け
ハンドル	品番	HL□001CG
枠	品番	P1KCGN51□□
		MDF/オレフィンシート
		羽根丁番・ラッチ受け・他

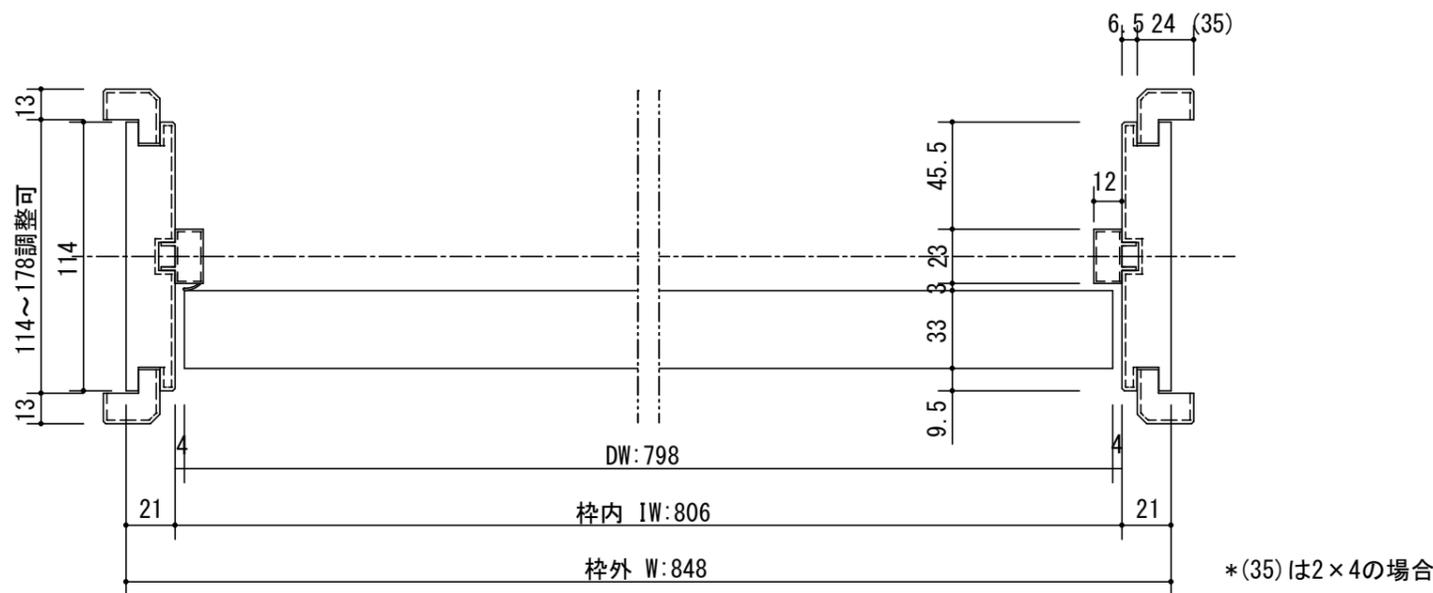

\* (35) は 2×4 の場合

開口記号	備 考	建具幅 D W	内法 I W	枠外 W	建具高 D H	内法 I H	枠外高 H
		798	806	848	1,988	2,003	2,024



第 1 版		改 定 履 歴 / History			承 認	検 図	作 成	縮 尺 / Scale	件 名 / Subject
制定日	2021.08.10							断面図 正面図	図 番 / No.
改定日							1/3 1/30	種 別 / Drawing	承認図