



## 断面図


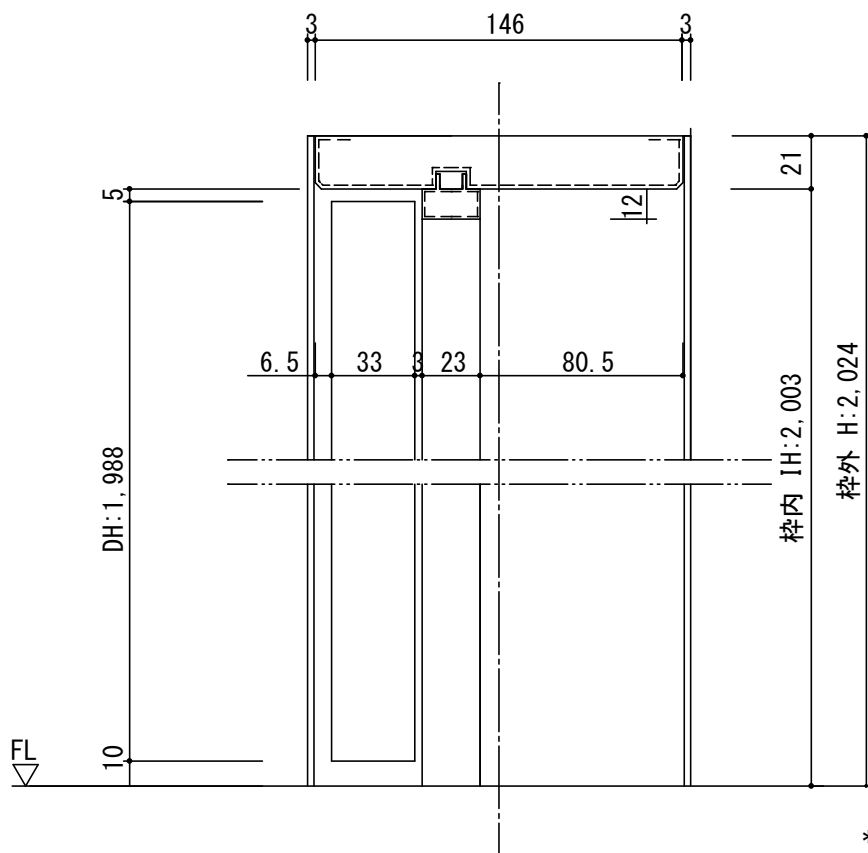


\*縦枠はH:2,043mmで納品されますので、現場の納め方により枠外H寸法が異なります。施工説明書をご確認のうえ、現場にてカットして施工をお願いします。

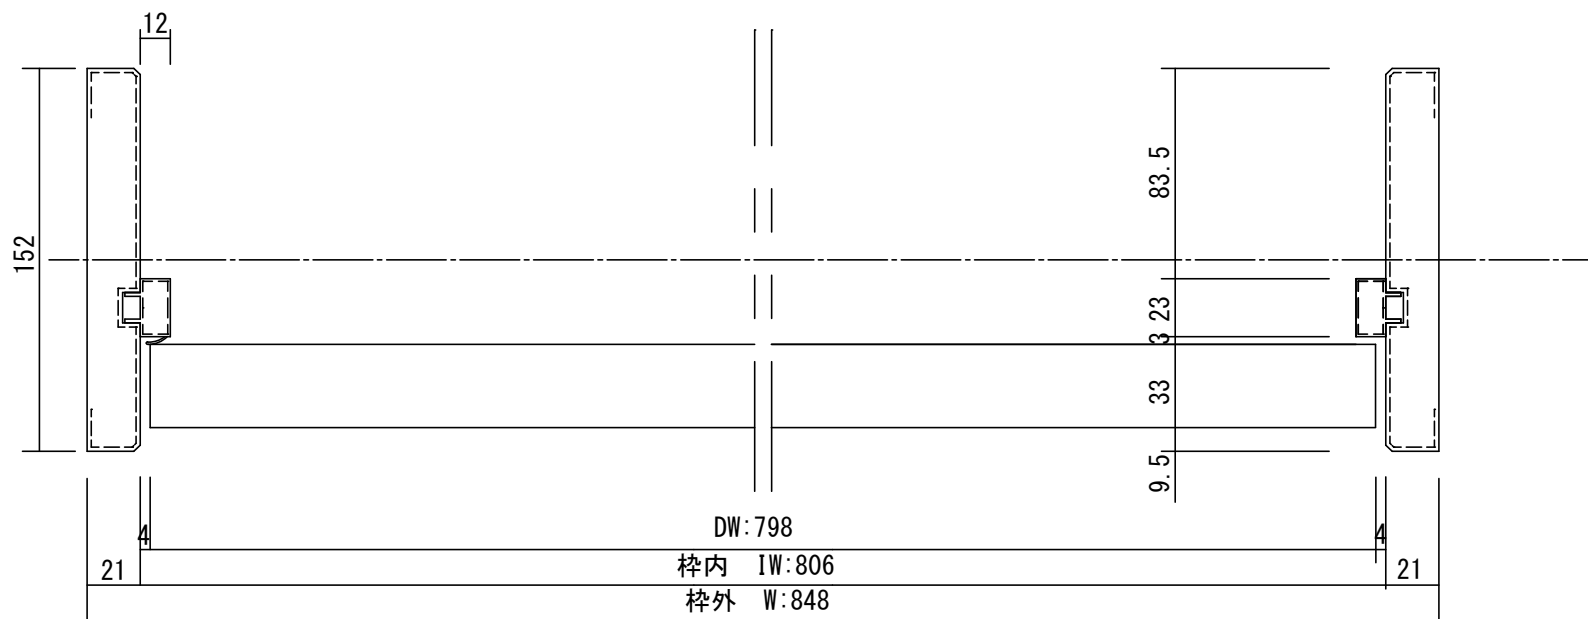

| 開口記号 | 備 考 | 建具幅 D W | 内法 I W | 枠外 W | 建具高 D H | 内法 I H | 枠外高 H |
|------|-----|---------|--------|------|---------|--------|-------|
|      |     | 798     | 806    | 848  | 1,988   | 2,003  | 2,024 |

## 正面图

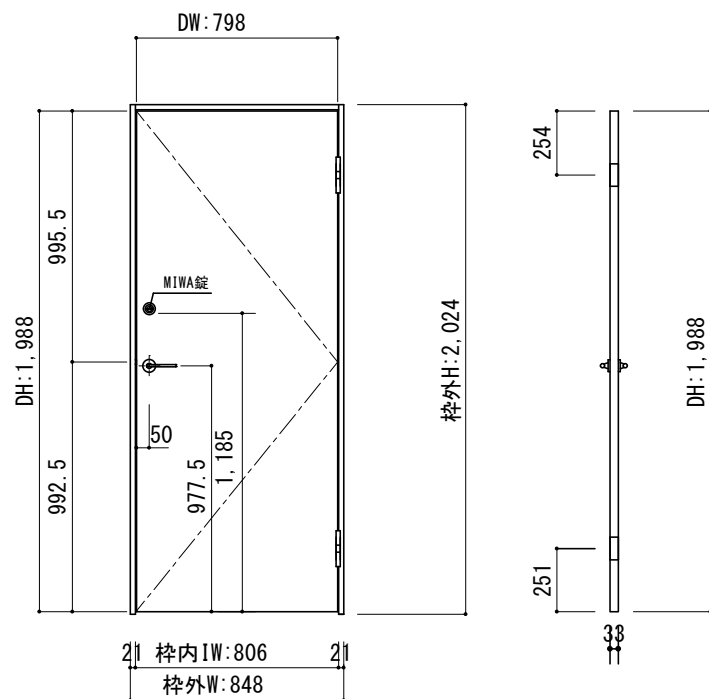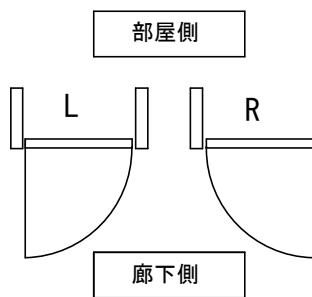

## 製品仕様

|            |      |                 |
|------------|------|-----------------|
| 名称 / Title |      | 片開きドア           |
| 扉          | 品番   | P1KFPD51□□      |
|            | デザイン | FP              |
|            | 表面材  | MDF/強化紙貼り       |
|            | 付属部材 | 丁番受け            |
|            |      |                 |
| ハンドル       | 品番   | HLK001CG        |
|            |      |                 |
| 枠          | 品番   | P1KF5E51□□(R/L) |
|            |      | MDF/オレフィンシート    |
|            |      | 羽根丁番・ラッチ受け・他    |
|            |      |                 |
|            |      |                 |
| 錠          | 品番   | TKDS-□          |



|       |              |                   |     |     |     |             |      |               |     |
|-------|--------------|-------------------|-----|-----|-----|-------------|------|---------------|-----|
| 第 1 版 |              | 改 定 履 歴 / History | 承 認 | 検 図 | 作 成 | 縮 尺 / Scale |      | 件 名 / Subject |     |
| 制定日   | 2021. 06. 04 |                   |     |     |     | 断面図         | 正面図  | 図 番 / No.     |     |
| 改定日   |              |                   |     |     |     | 1/3         | 1/30 | 種 別 / Drawing | 承認図 |