

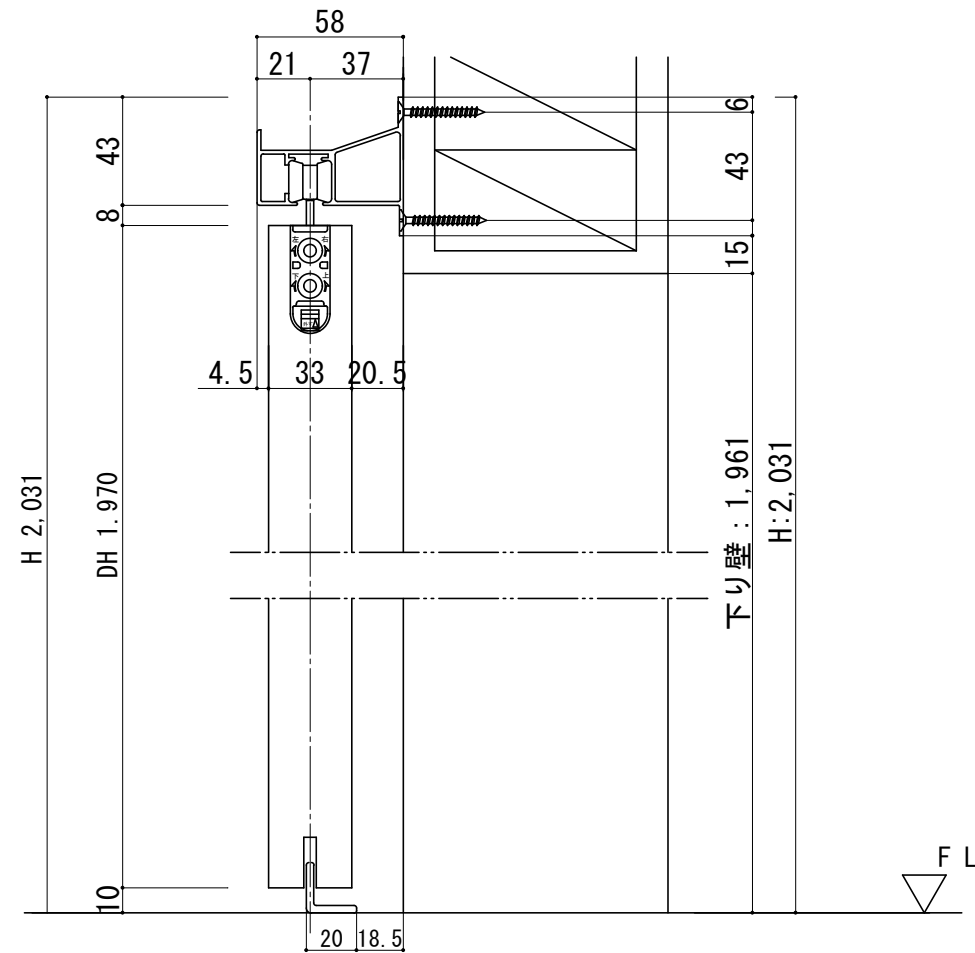
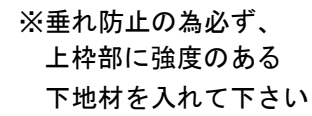
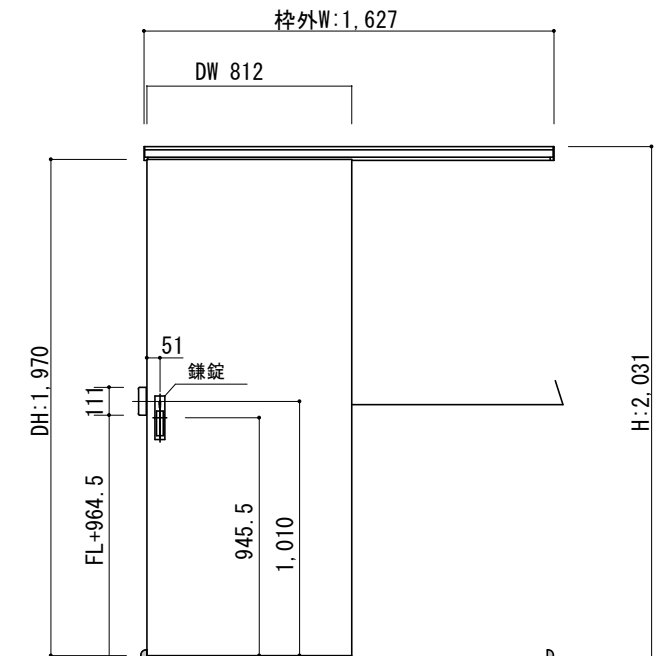
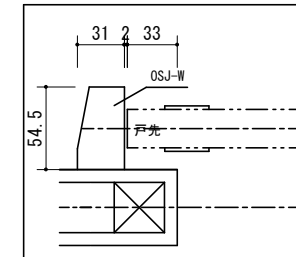


断面図

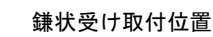


扉取付側

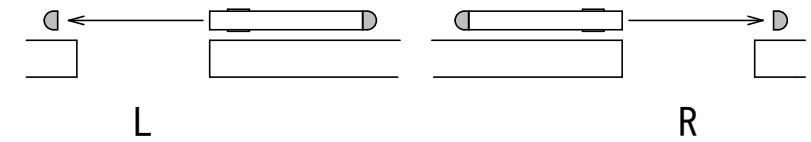

製品仕様欄

名称 / Title		アウトセット(出隅) 上吊り片引き戸
扉	品番	PIRFP□31□□
	デザイン	FP
	表面材	MDF/強化紙
	付属部材	引き手(HJ1□S)・上吊りカップ
レール	品番	P1RASN31SL
		MDF/オレフィンシート
		ソフトクローズ・他
錠	品番	OSJ-W

ルール L=1, 627

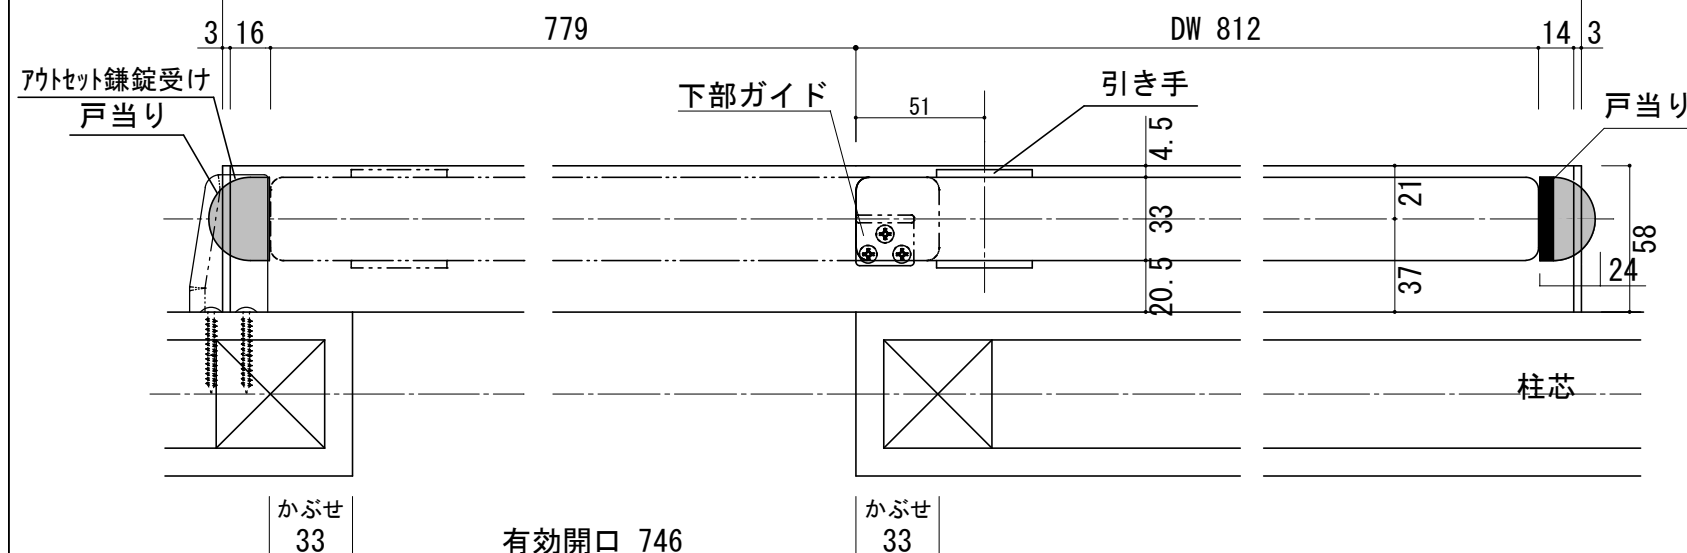

開口記号	備 考	建具幅 D W	内法 I W	枠外 W	建具高 D H	内法 I H	枠外高 H
		812	—	1,627	1,970	1,988	2,031



第 1 版		改 定 履 歴 / History	承 認	検 図	作 成	縮 尺 / Scale		件 名 / Subject	
制定日	2021. 08. 16					断面図	正面図	図 番 / No.	
改定日						1/3	1/30	種 別 / Drawing	承認図