断面図

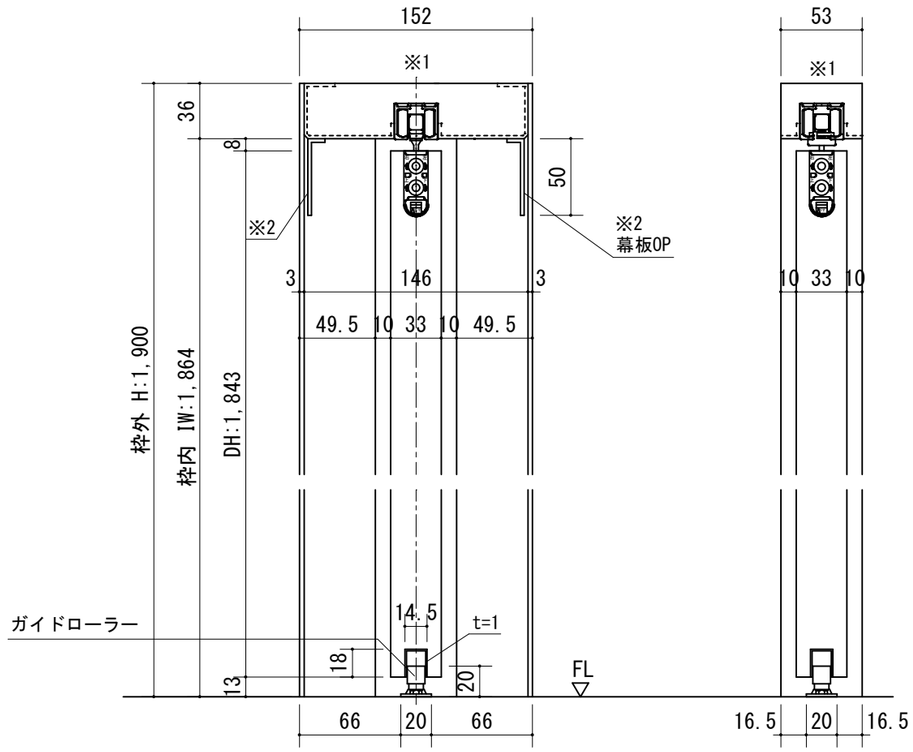

※1 上枠に強度が得られる。
　　下地材を必ず入れてください。

※2 幕板はオプションです。

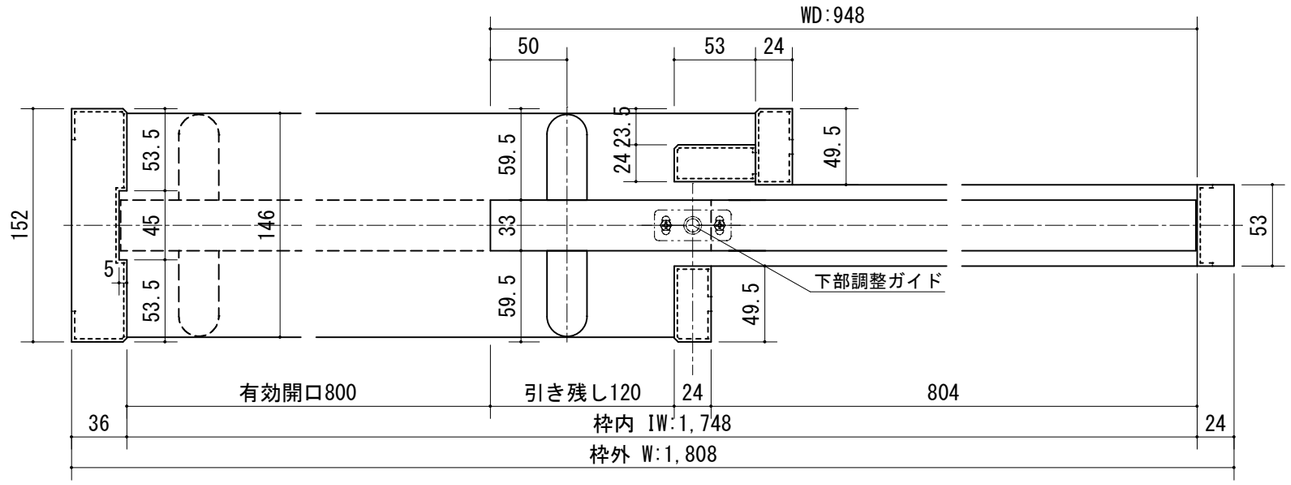

開口記号	備　　考	建具巾 D W	内法 I W	枠外 W	建具高 D H	内法 I H	枠外高 H
		948	1,748	1,808	1,843	1,864	1,900

正面図

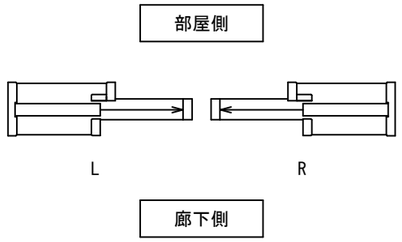

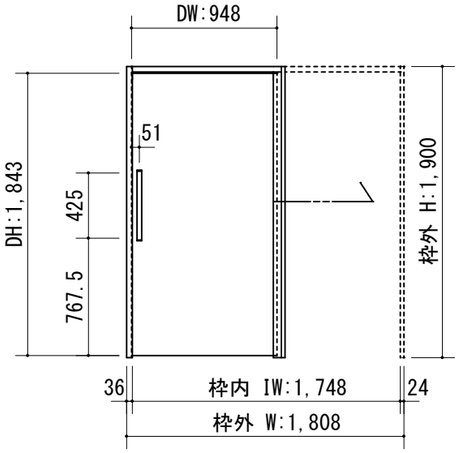

製品仕様欄

名称 / Title		上吊り引き込み片引き戸（ソフトクローズ機能付）
扉	品番	C1RFPH19□□
	ﾃﾞｻﾞｲﾝ	FP
	表面材	MDF/特殊化粧シート
ﾊﾝﾄﾞﾙ	品番	LH□001□
枠	品番	C1BF5H19□□(R/L)
	表面材	MDF・LVS/オレフィンシート
	付属部材	幕板・上ストッパー・吊りレール

HW+

第 1 版		改定履歴 / History	承認	検図	作成	縮尺 / Scale		件名 / Subject	
制定日	2021.03.01					断面図	正面図	図番 / No.	
改定日						1/4	1/40	種別 / Drawing	承認図