## 断面図

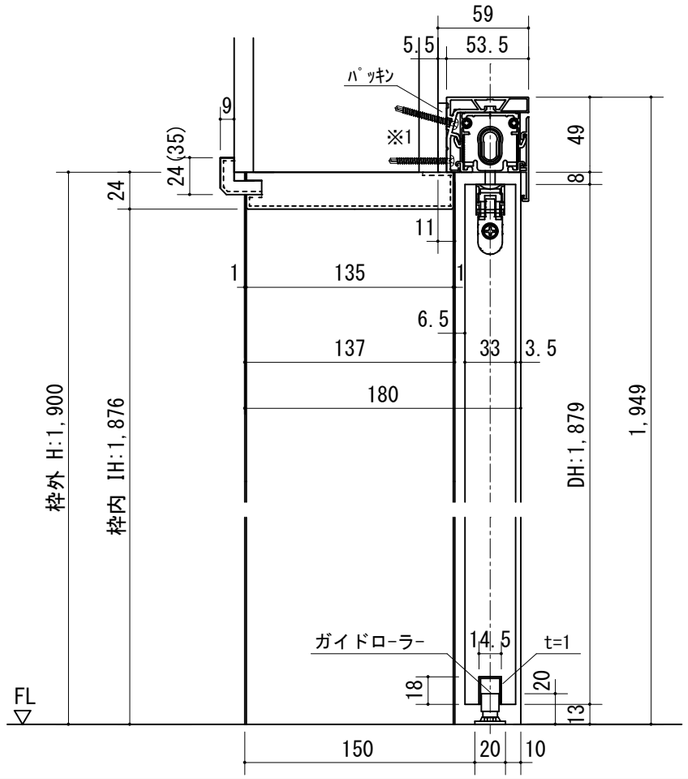


※1 上枠に強度が得られる。
下地材を必ず入れてください。

※（35）は2×4の場合です。

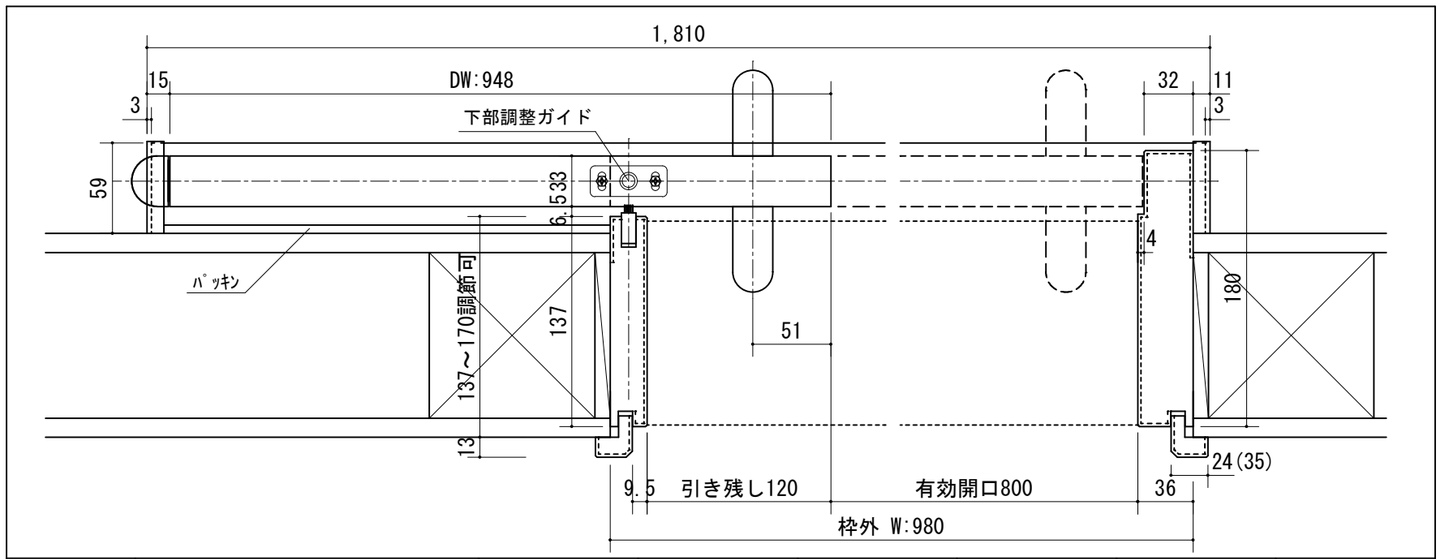


| 開口記号 | 備　　考 | 建具巾 D W | 内法 I W | 枠外 W | 建具高 D H | 内法 I H | 枠外高 H |
|---|---|---|---|---|---|---|---|
| | | 948 | 920 | 980 | 1,879 | 1,876 | 1,900 |

## 正面図

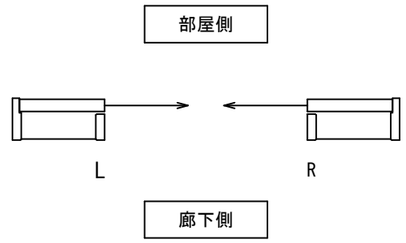


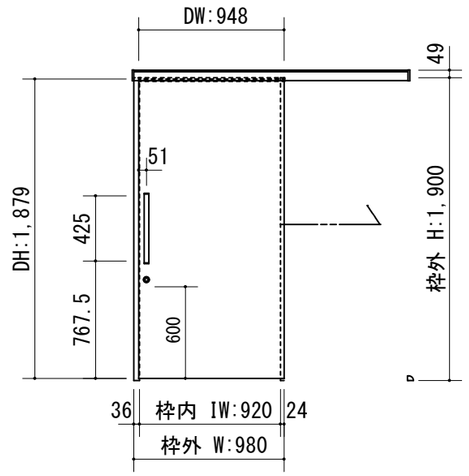


## 製品仕様欄

| 名称 / Title | | アウトセット上吊り片引き戸（自閉式）ケーシング枠 |
|---|---|---|
| 扉 | 品番 | C1JFPF18□□ |
| | ﾃﾞｻﾞｲﾝ | FP |
| | 表面材 | MDF/特殊化粧シート |
| | | |
| | | |
| ﾊﾝﾄﾞﾙ | 品番 | LH□001□ |
| | | |
| 枠 | 品番 | C1ICGF19□□(R/L) |
| | 表面材 | MDF・LVS/オレフィンシート |
| | 付属部材 | 下部ガイド、他 |
| | | |
| ﾕﾆｯﾄｾｯﾄ | 品番 | HUJ08 |
| 錠前 | 品番 | TKFS-□ |

| 第 1 版 | | 改定履歴 / History | 承認 | 検図 | 作成 | 縮尺 / Scale | | 件名 / Subject | |
|---|---|---|---|---|---|---|---|---|---|
| 制定日 | 2021.03.06 | | | | | 断面図 | 正面図 | 図番 / No. | |
| 改定日 | | | | | | 1/4 | 1/40 | 種別 / Drawing | 承認図 |