断面図

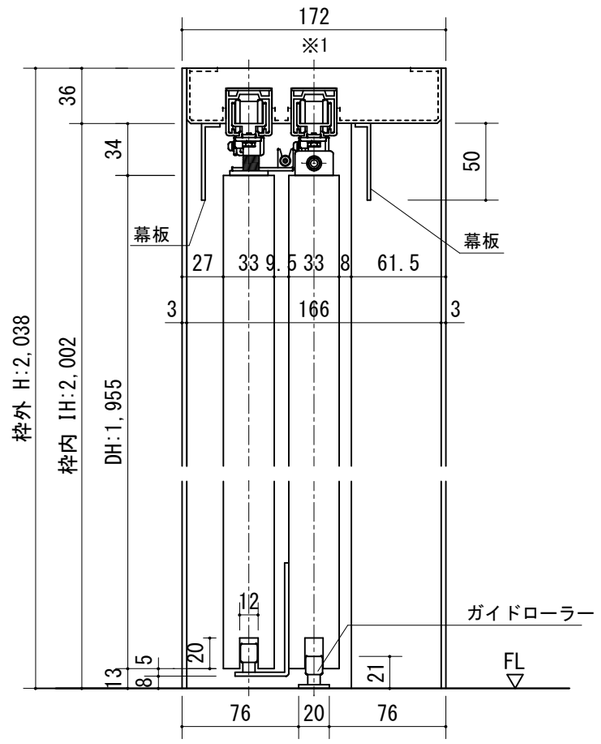

※1 上枠に強度が得られる。
下地材を必ず入れてください。

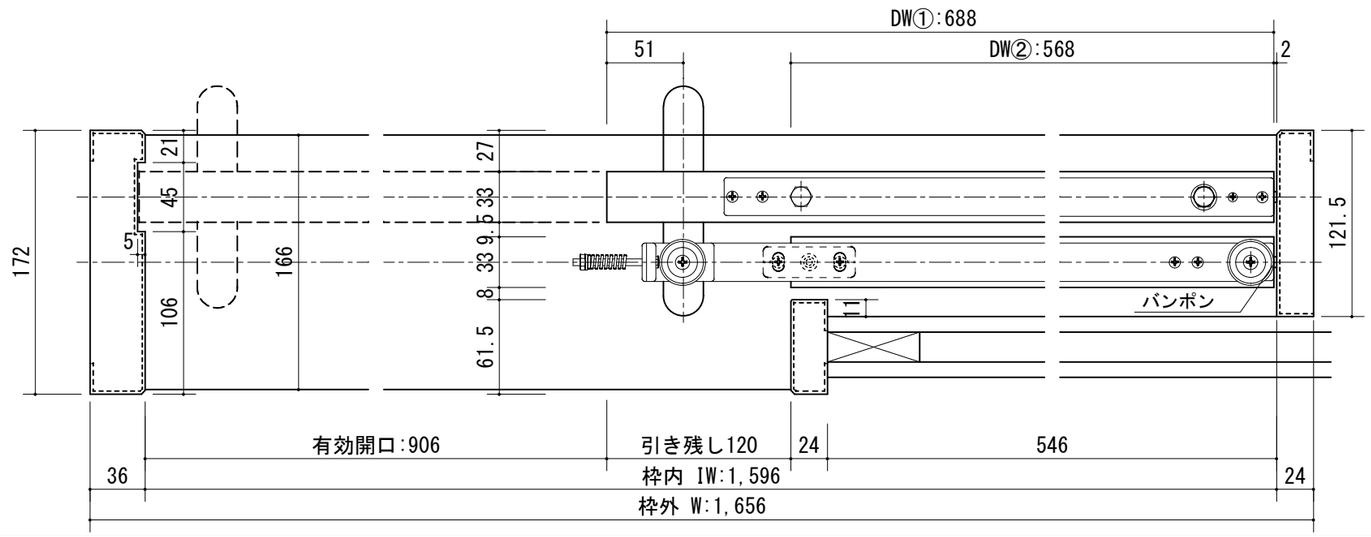

開口記号	備　　考	建具巾 D W	内法 I W	枠外 W	建具高 D H	内法 I H	枠外高 H
		①688・②568	1,596	1,656	1,955	2,002	2,038

正面図

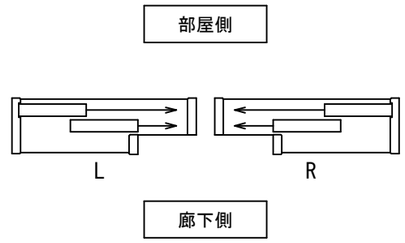

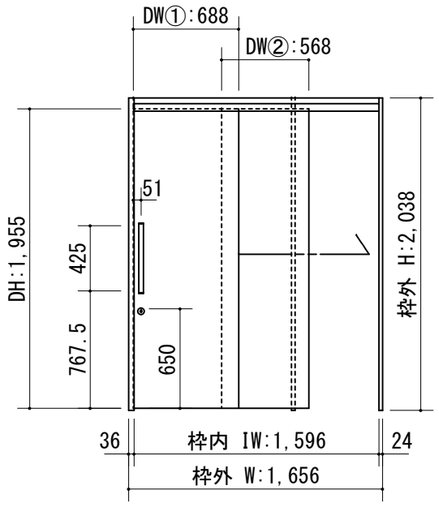

製品仕様欄

名称 / Title		2枚連動上吊り片引き戸
扉	品番	C1MFPB11□□
	品番	C1MFPS11□□
	ﾃﾞｻﾞｲﾝ	FP
	表面材	MDF/特殊化粧シート
ﾊﾝﾄﾞﾙ	品番	LH□001□
枠	品番	C1MF7R11□□(R/L)
	表面材	MDF・LVS/オレフィンシート
	付属部材	上レール・戸車ブラケット・ワイヤーセット、他
鎌錠	品番	UK□001

第 1 版		改定履歴 / History	承認	検図	作成	縮尺 / Scale		件名 / Subject	
制定日	2021.03.09					断面図	正面図	図番 / No.	
改定日						1/4	1/40	種別 / Drawing	承認図