
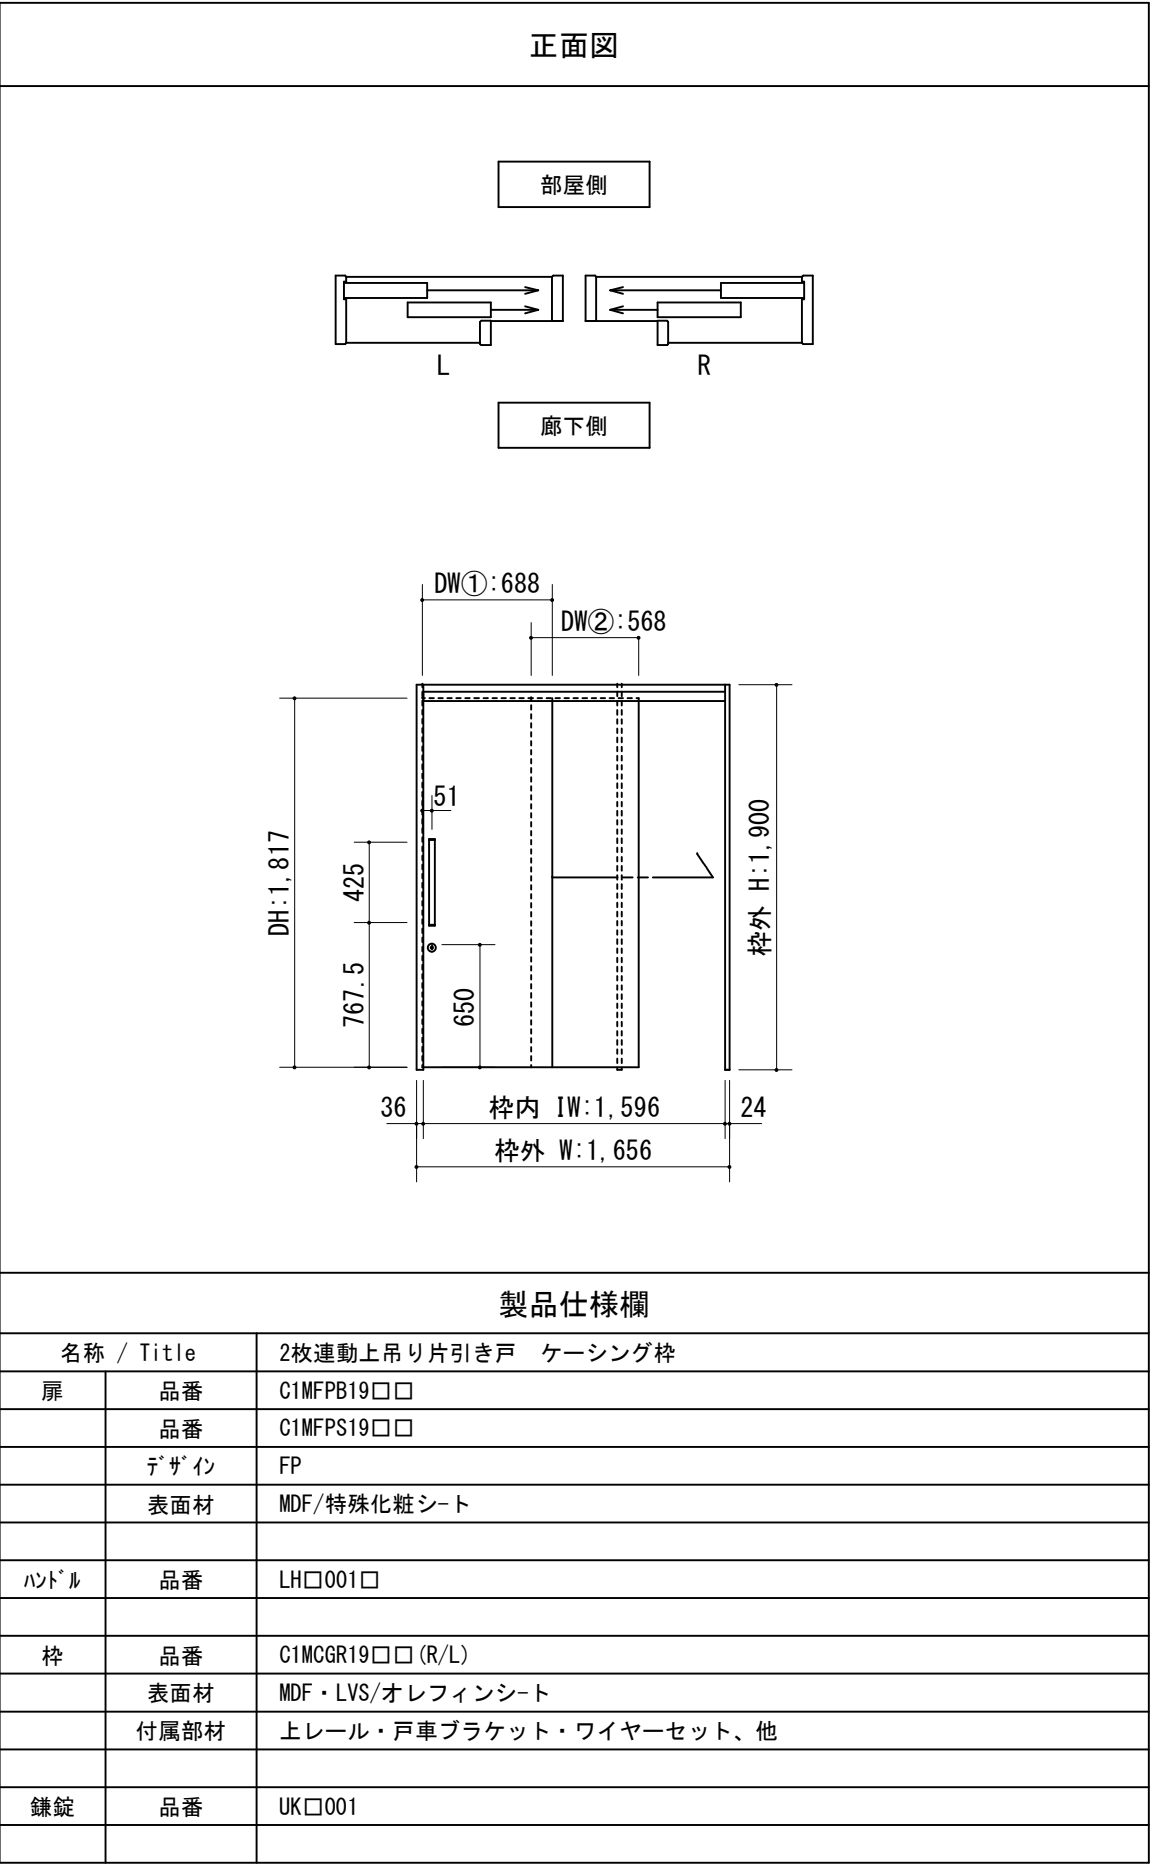



※1 上枠に強度が得られる。
下地材を必ず入れてください。
※ (35) は2×4の場合です。

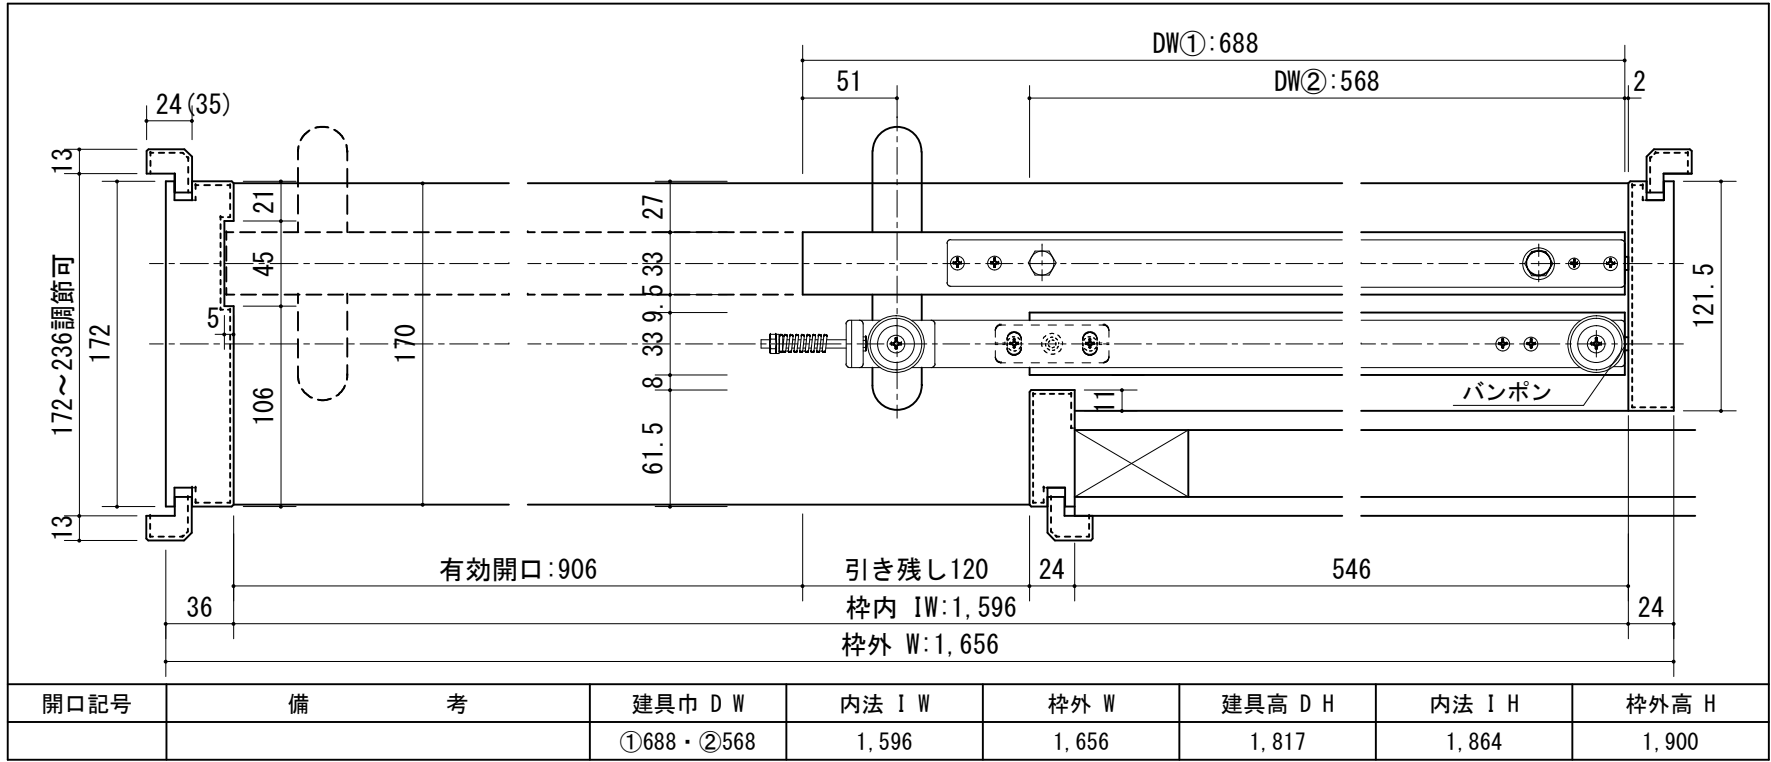

	第 1 版		改 定 履 歴 / History	承 認	検 図	作 成	縮 尺 / Scale		件 名 / Subject	
	制定日	2021.03.09					断面図	正面図	図 番 / No.	
	改定日						1/4	1/40	種 別 / Drawing	承認図