断面図

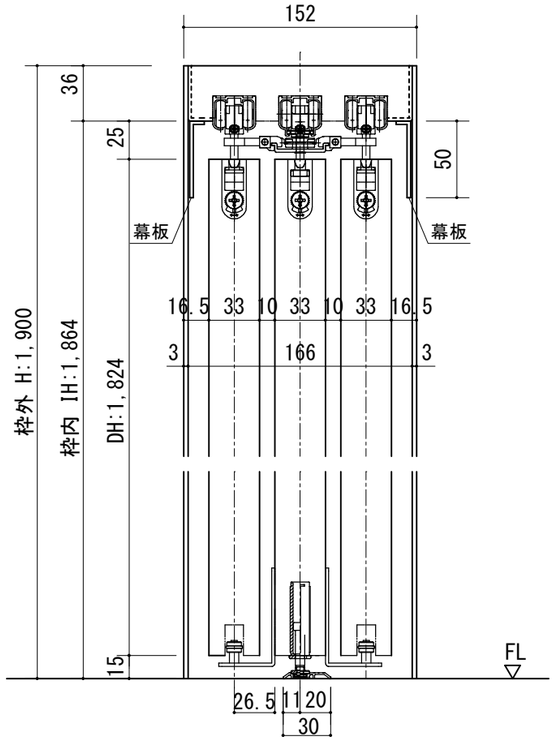

正面図

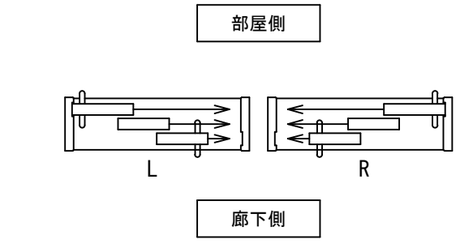

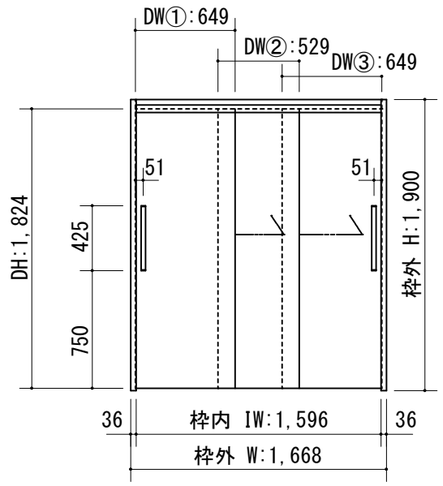

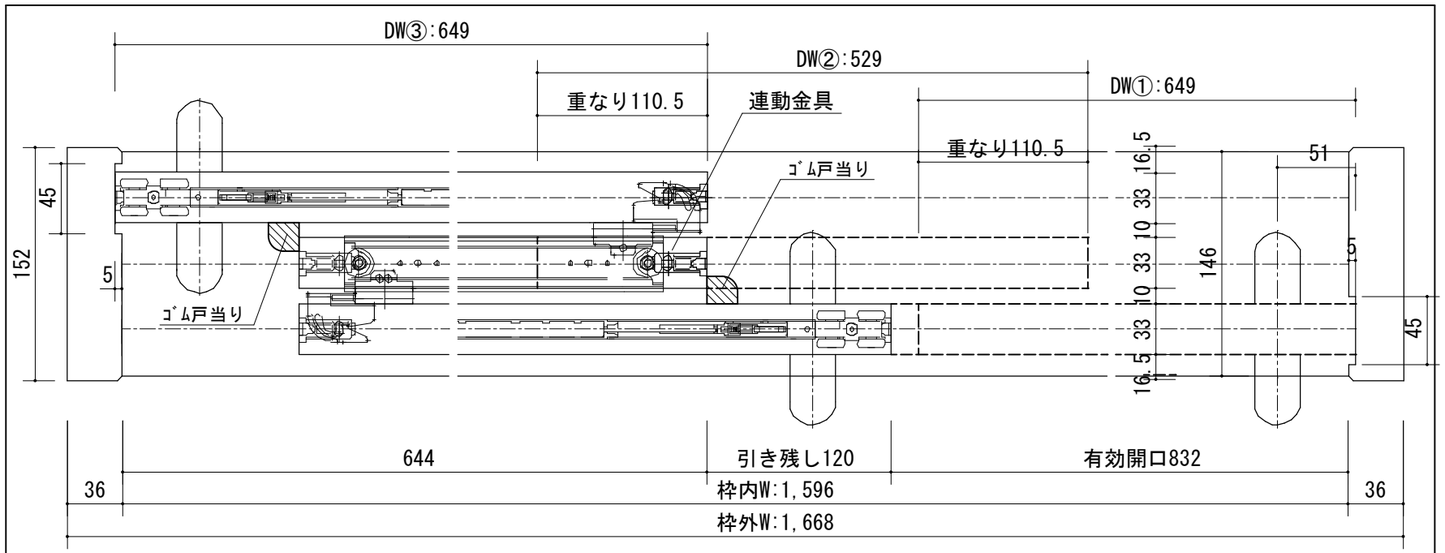

開口記号	備　　考	建具巾 D W	内法 I W	枠外 W	建具高 D H	内法 I H	枠外高 H
		①649・②529・③649	1,596	1,668	1,824	1,864	1,900

製品仕様欄

名称 / Title		3枚連動上吊り両引き戸
扉	品番	C1QFPH19□□
	品番	C1QFPS19□□
	品番	C1QFPH19□□
	ﾃﾞｻﾞｲﾝ	FP
	表面材	MDF/特殊化粧シート
ﾊﾝﾄﾞﾙ	品番	LH□001□
枠	品番	C1QF5P19□□(R/L)
	表面材	MDF・LVS/オレフィンシート
	付属部材	戸車・幕板・連動金具・扉固定用ストッパー、他

HW+	第 1 版		改定履歴 / History	承 認	検 図	作 成	縮 尺 / Scale	件 名 / Subject	
	制定日	2023.06.21					縦断面図 1/4 / 正面図 1/40	図 番 / No.	
	改定日							種 別 / Drawing	承認図