

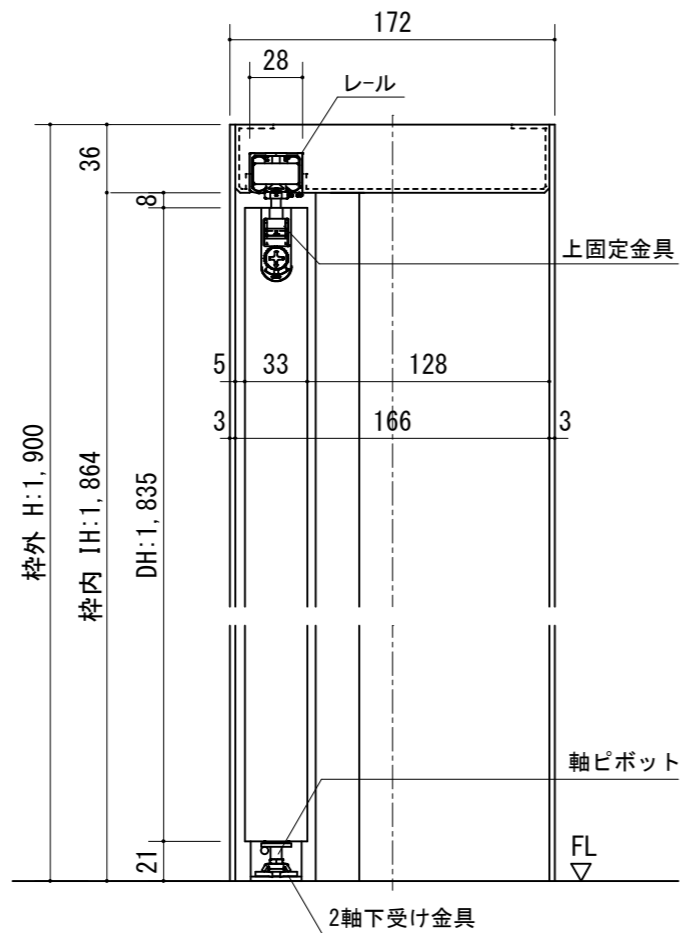


断面図

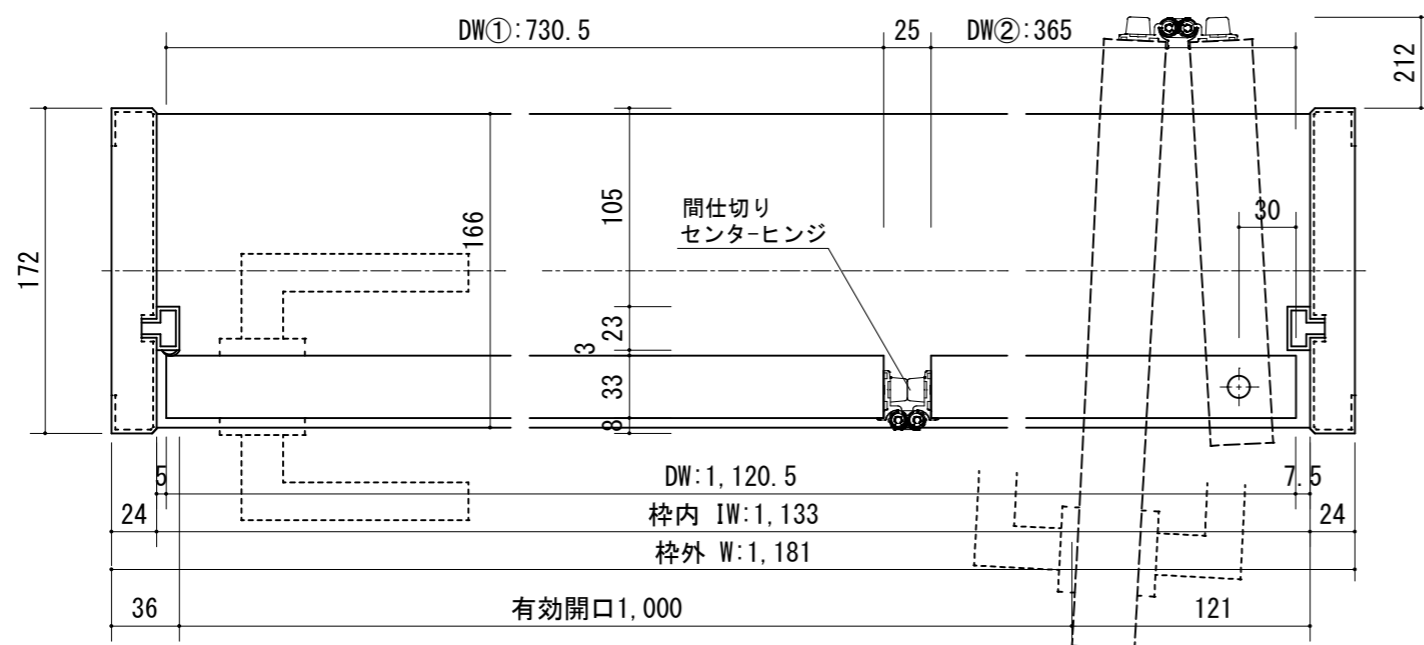

正面図

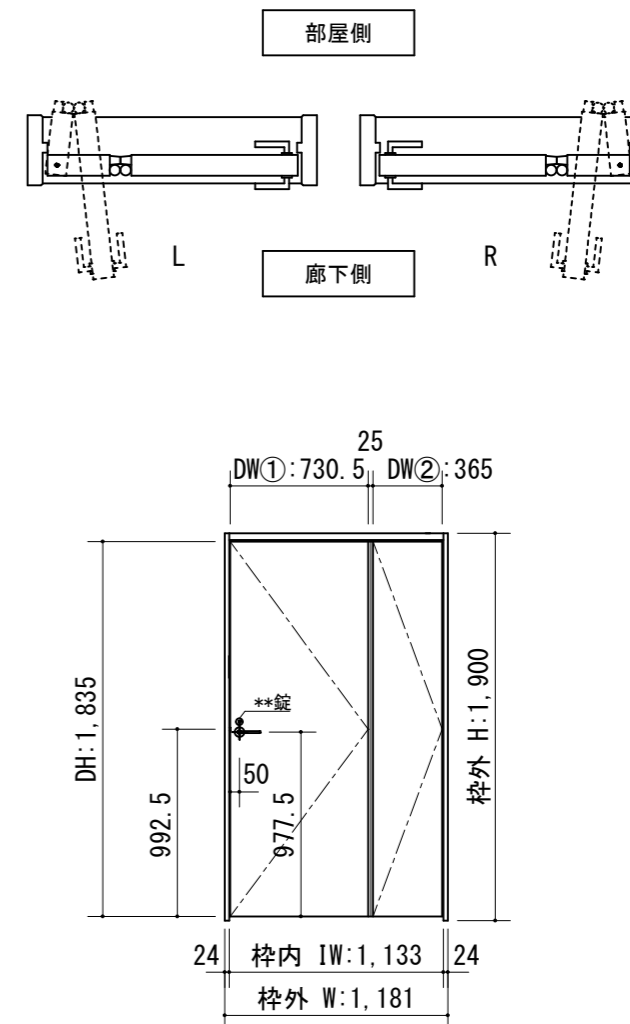

製品仕様欄

名称 / Title		スライド折れ戸
扉	品番	C1SFPA19□□
	デザイン	FP
	表面材	MDF/特殊化粧シート
ハンドル	品番	HL□001CG
枠	品番	C1SF7N19□□(R/L)
	表面材	MDF・LVS/オレフィンシート
	付属部材	FSD-1・金具セット・ラッチ受け、他

開口記号	備考	建具巾 D W	内法 I W	枠外 W	建具高 D H	内法 I H	枠外高 H
		1,120.5	1,133	1,181	1,835	1,864	1,900



第 1 版		改定履歴 / History			承認	検 図	作成	縮 尺 / Scale		件 名 / Subject	
制定日	2021.03.11							断面図	正面図	図 番 / No.	
改定日								1/4	1/40	種 別 / Drawing	承認図