断面図

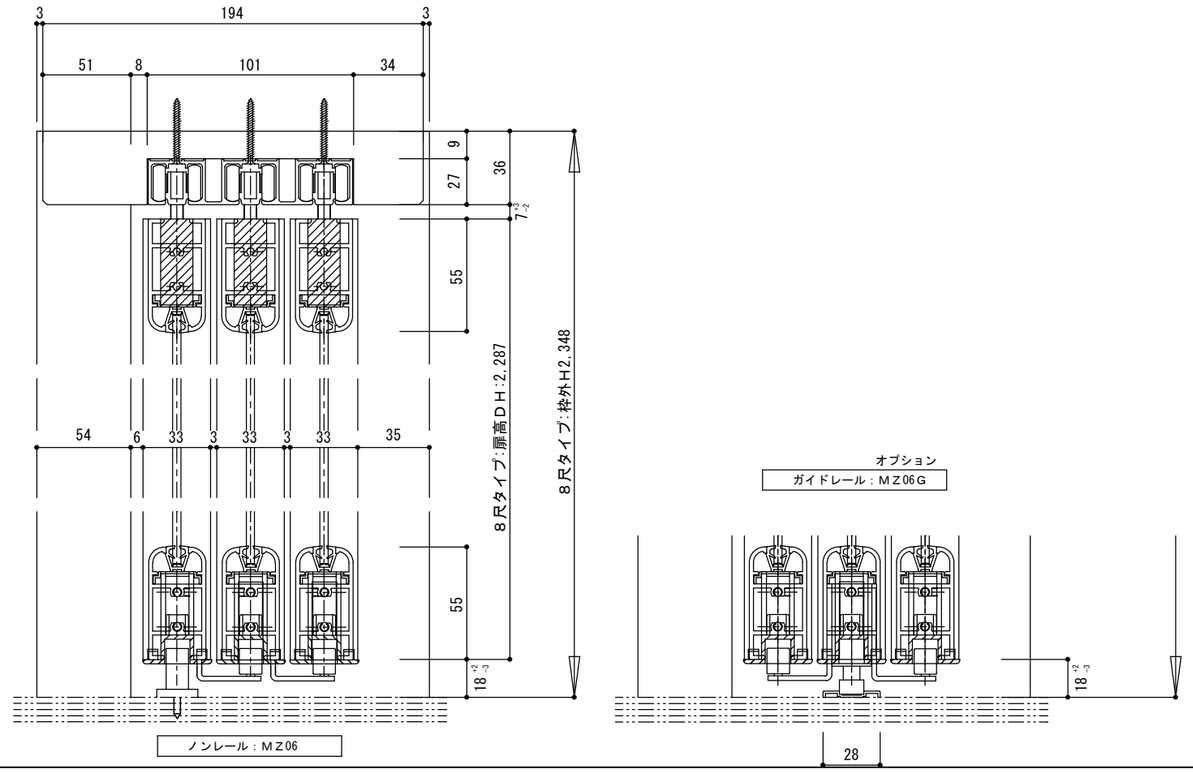

正面図

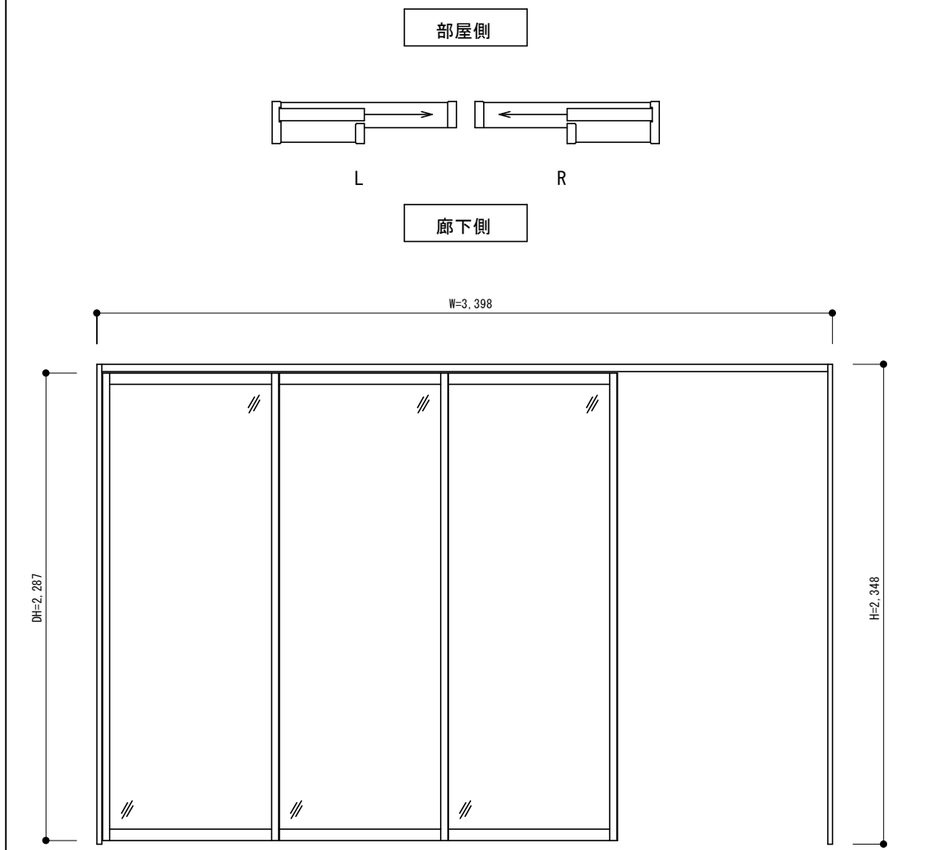

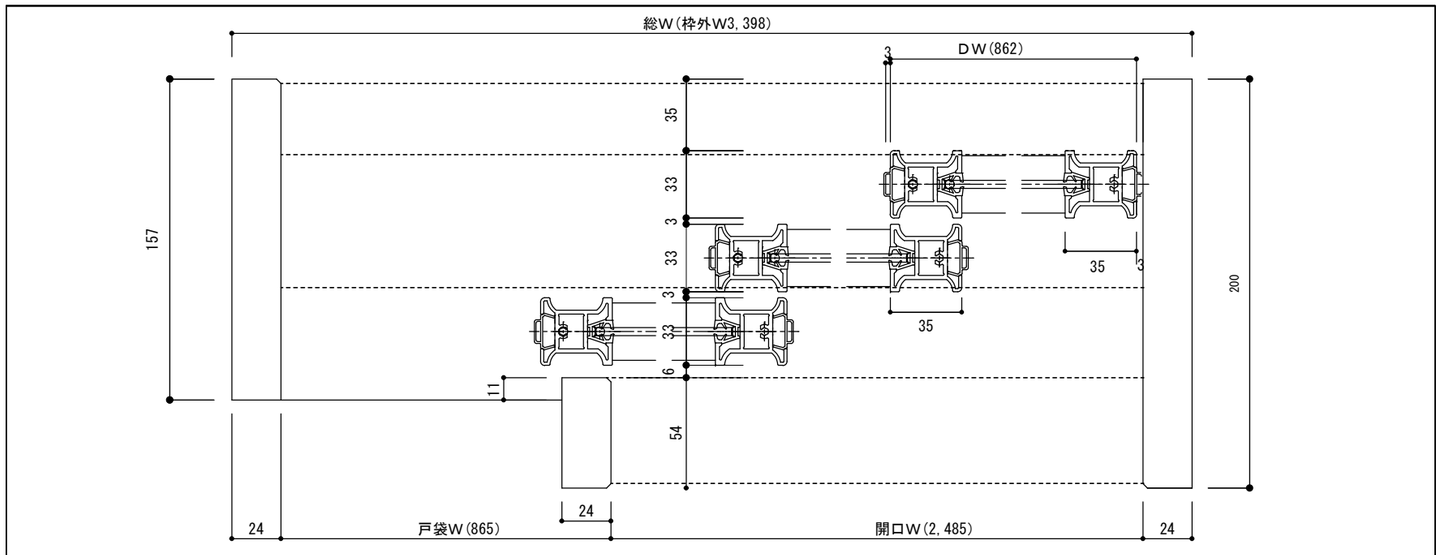

開口記号	備　　考	建具幅 ＤＷ	内法 ＩＷ	枠外 Ｗ	建具高 ＤＨ	内法 ＩＨ	枠外高 Ｈ
		862	3350	3398	2287	2312	2348

製品仕様欄

名称 / Title		3本引き込み戸（上吊り仕様）
扉①	品番	MDZ06-□8T▲(R/L)
扉②	品番	MDZ06-□8C▲(R/L)
枠	品番	MFPZ38-20□(R/L)
レール	品番	MZ06

HW+ H TECHWOOD PLUS

第 1 版		改 定 履 歴 / History	承 認	検 図	作 成	縮 尺 / Scale		件 名 / Subject	
制定日	2019.10.03					断面図	正面図	図 番 / No.	
改定日						1/3	1/30	種 別 / Drawing	承認図