




断面図

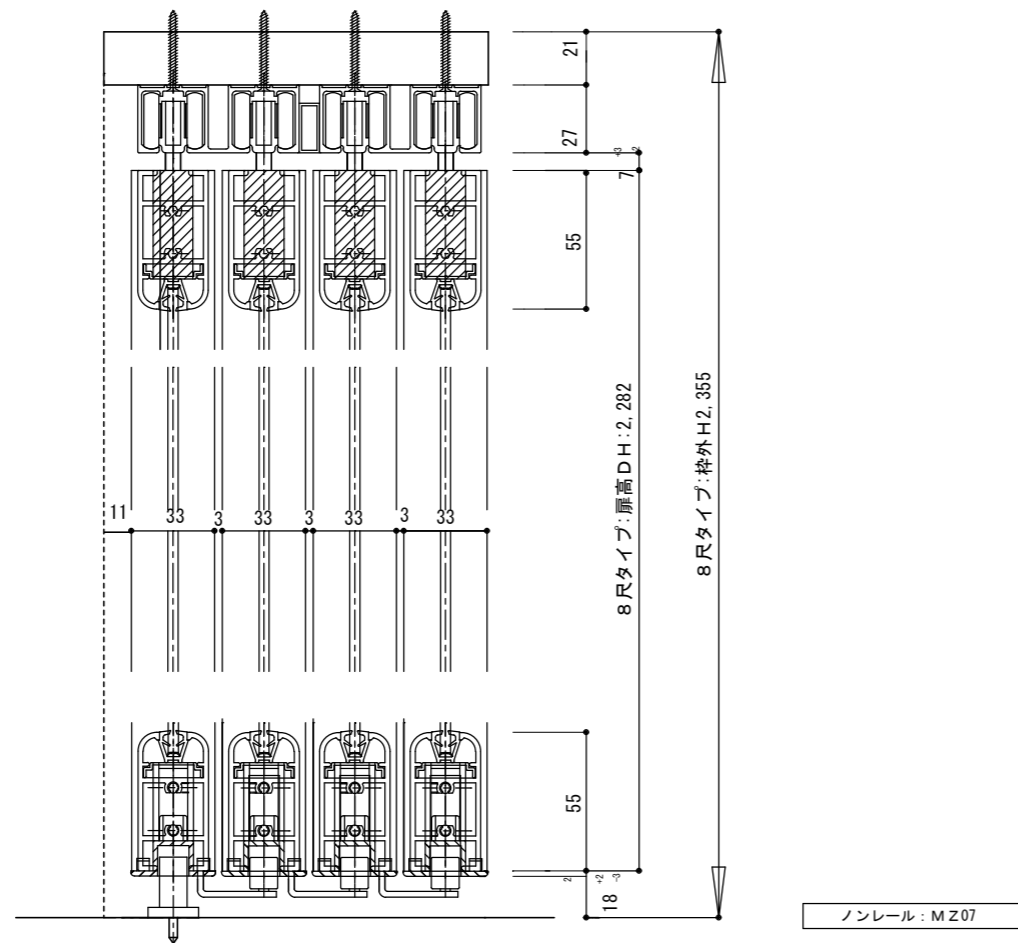

正面図

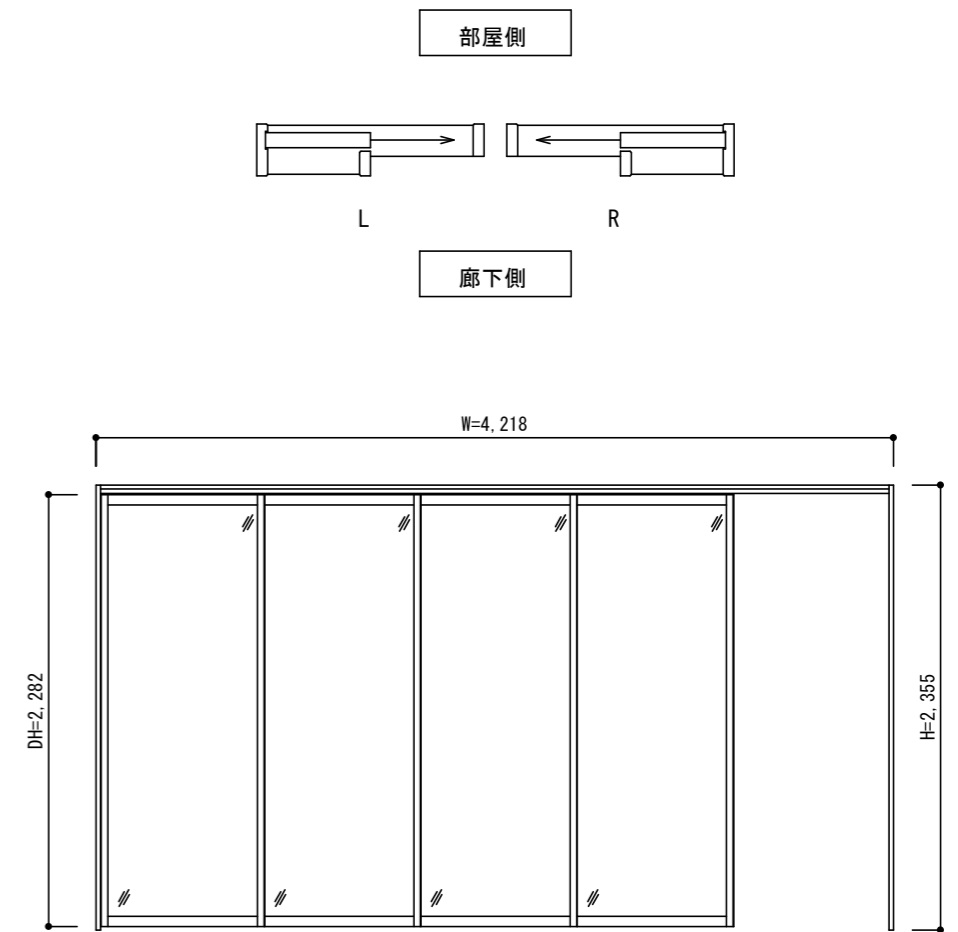

総W (枠外W4218)

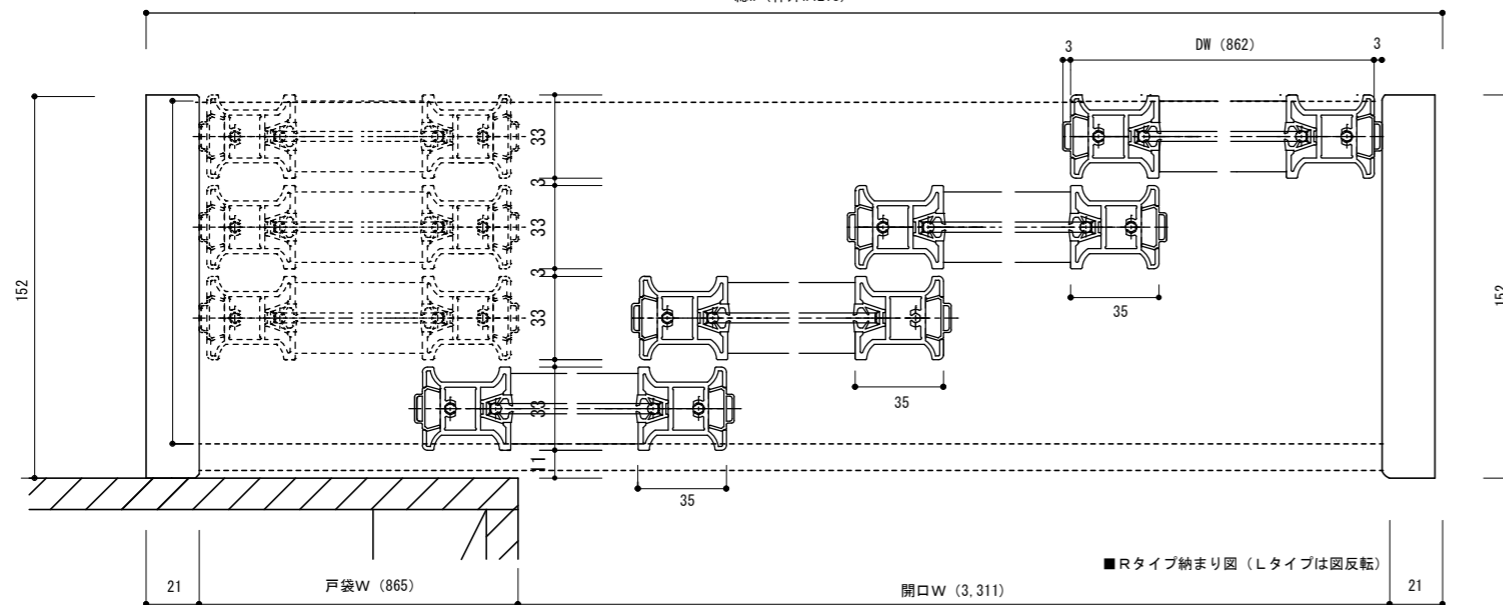

製品仕様欄

| 名称 / Title | | 4本引き込み戸 (上吊り仕様) |
|------------|----|------------------|
| 扉① | 品番 | MDZ07-□8T▲ (R/L) |
| 扉② | 品番 | MDZ07-□8C▲ (R/L) |
| 枠 | 品番 | K152□ |
| レール | 品番 | MZ07 |

| 開口記号 | 備考 | 建具幅 DW | 内法 IW | 枠外 W | 建具高 DH | 内法 IH | 枠外高 H |
|------|----|--------|-------|------|--------|-------|-------|
| | | 862 | 4176 | 4218 | 2282 | 2334 | 2355 |



| 第 1 版 | | 改定履歴 / History | | | 承認 | 検 図 | 作成 | 縮 尺 / Scale | | 件 名 / Subject | |
|-------|------------|----------------|--|--|----|-----|----|-------------|------|---------------|-----|
| 制定日 | 2017.06.06 | | | | | | | 断面図 | 正面図 | 図 番 / No. | |
| 改定日 | | | | | | | | 1/3 | 1/40 | 種 別 / Drawing | 承認図 |