




断面図

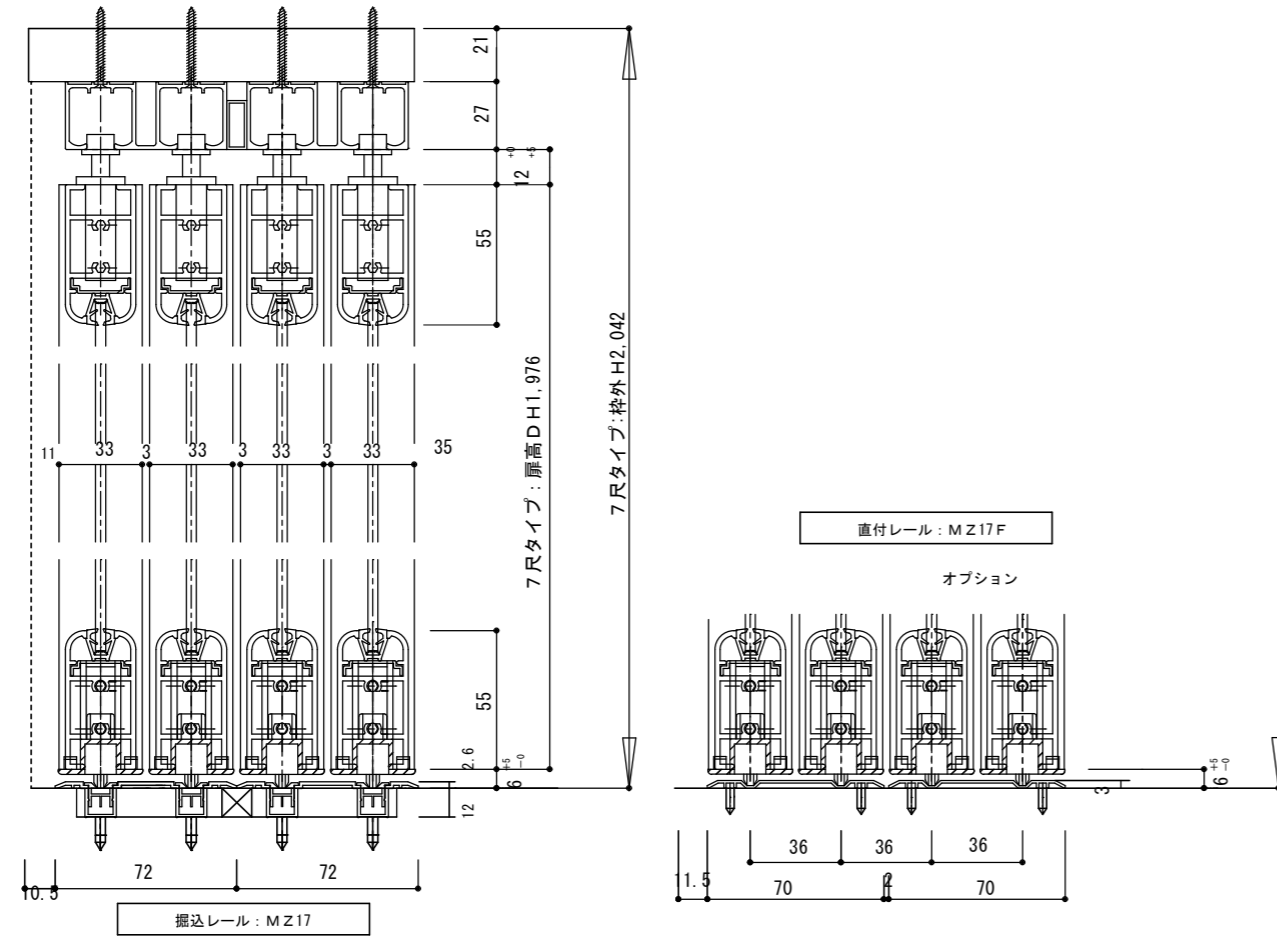

正面図

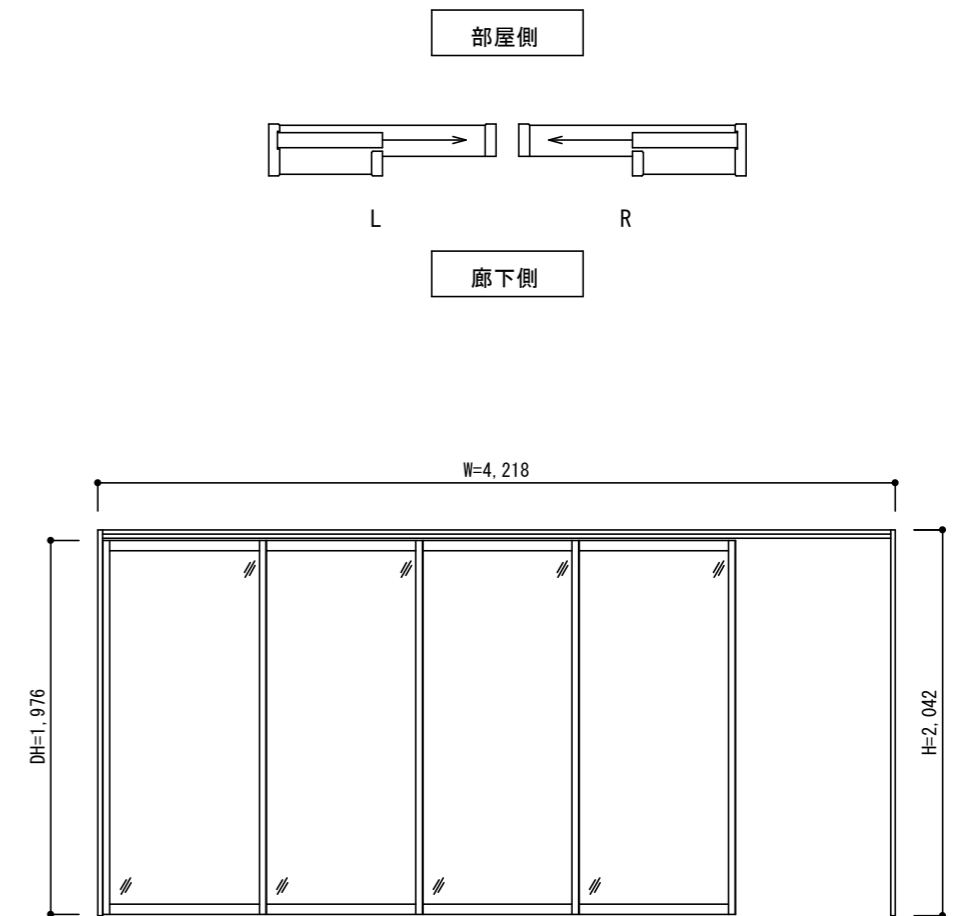

総W (枠外W4218)

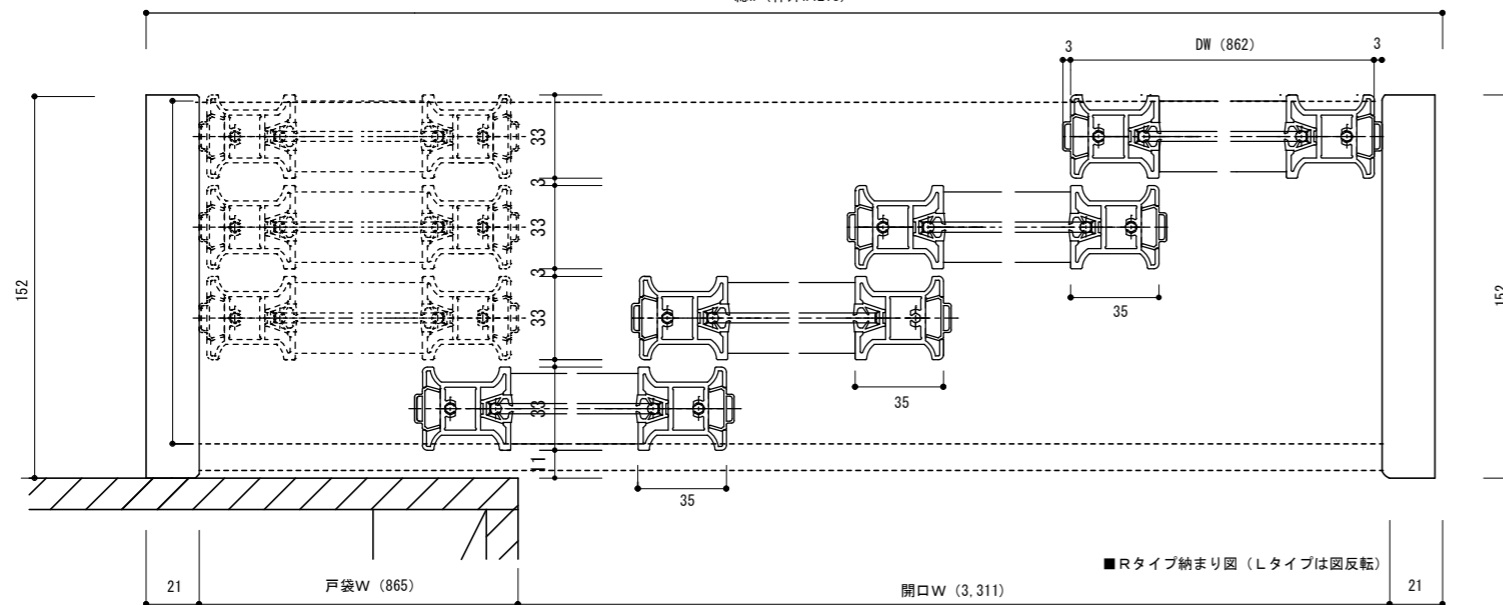

製品仕様欄

|            |                 |           |
|------------|-----------------|-----------|
| 名称 / Title | 4本引き込み戸 (V戸車仕様) |           |
| 扉          | 品番              | MDZ17-□7▲ |
| 枠          | 品番              | K152□     |
| レール        | 品番              | MZ17      |

| 開口記号 | 備 考 | 建具幅 DW | 内法 IW | 枠外 W | 建具高 DH | 内法 IH | 枠外高 H |
|------|-----|--------|-------|------|--------|-------|-------|
|      |     | 862    | 4176  | 4218 | 1976   | 2021  | 2042  |



|       |                |    |     |    |             |               |     |
|-------|----------------|----|-----|----|-------------|---------------|-----|
| 第 1 版 | 改定履歴 / History | 承認 | 検 図 | 作成 | 縮 尺 / Scale | 件 名 / Subject |     |
| 制定日   | 2019. 10. 03   |    |     |    | 断面図 1/3     | 正 面 図 1/40    |     |
| 改定日   |                |    |     |    |             | 図 番 / No.     |     |
|       |                |    |     |    |             | 種 別 / Drawing | 承認図 |