




断面図

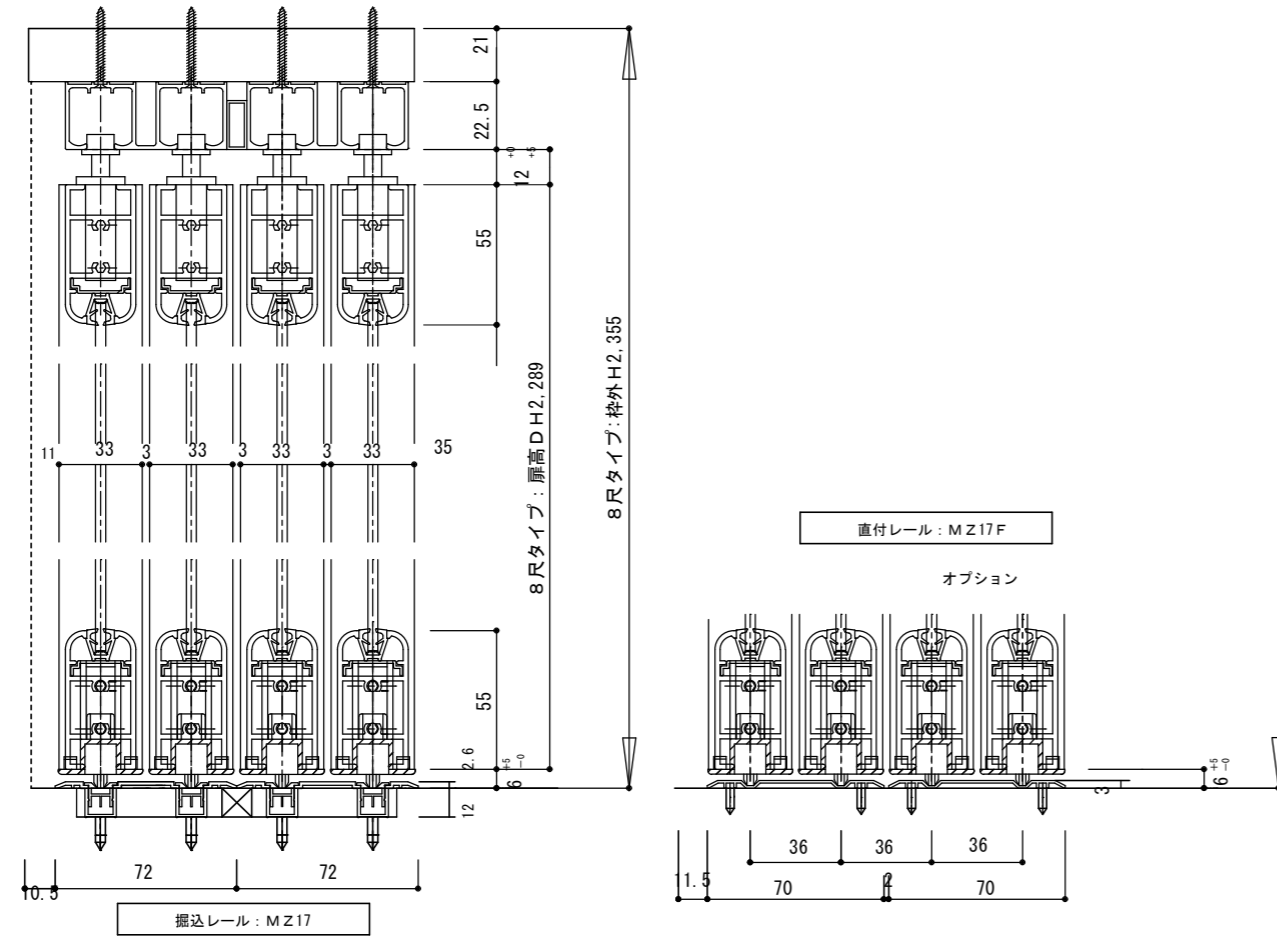

正面図

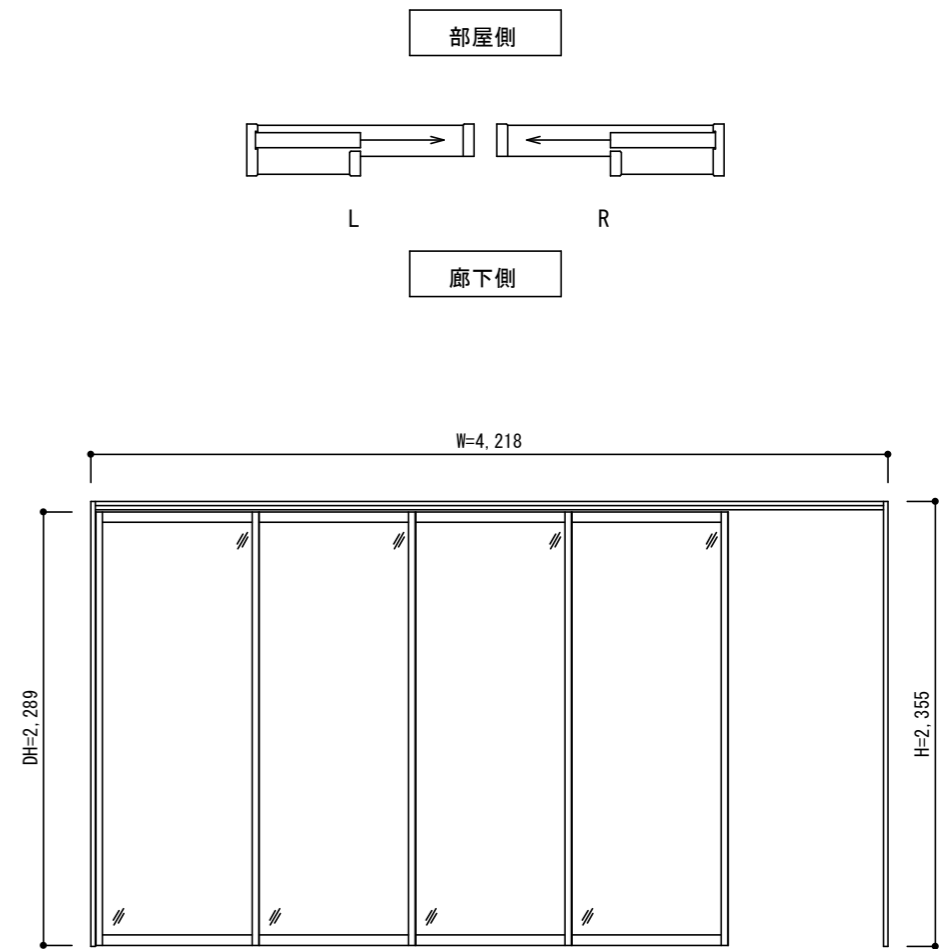

総W (枠外W4218)

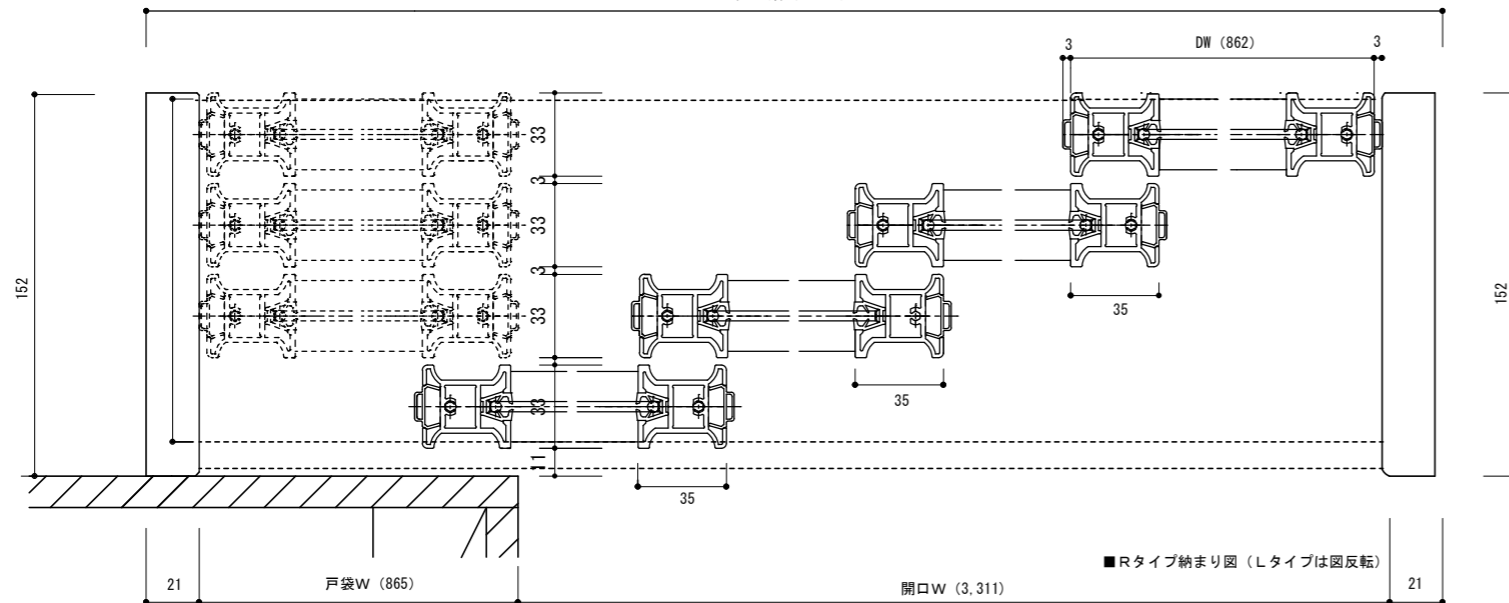

開口記号	備 考	建具幅 DW	内法 IW	枠外 W	建具高 DH	内法 IH	枠外高 H
		862	4176	4218	2289	2334	2355

製品仕様欄

名称 / Title		4本引き込み戸 (V戸車仕様)
扉	品番	MDZ17-□8▲
枠	品番	K152□
レール	品番	MZ17



第 1 版		改 定 履 歴 / History			承認	検 図	作 成	縮 尺 / Scale		件 名 / Subject	
制定日	2017.06.06							断面図	正面図	図 番 / No.	
改定日								1/3	1/40	種 別 / Drawing	承認図