



断面図

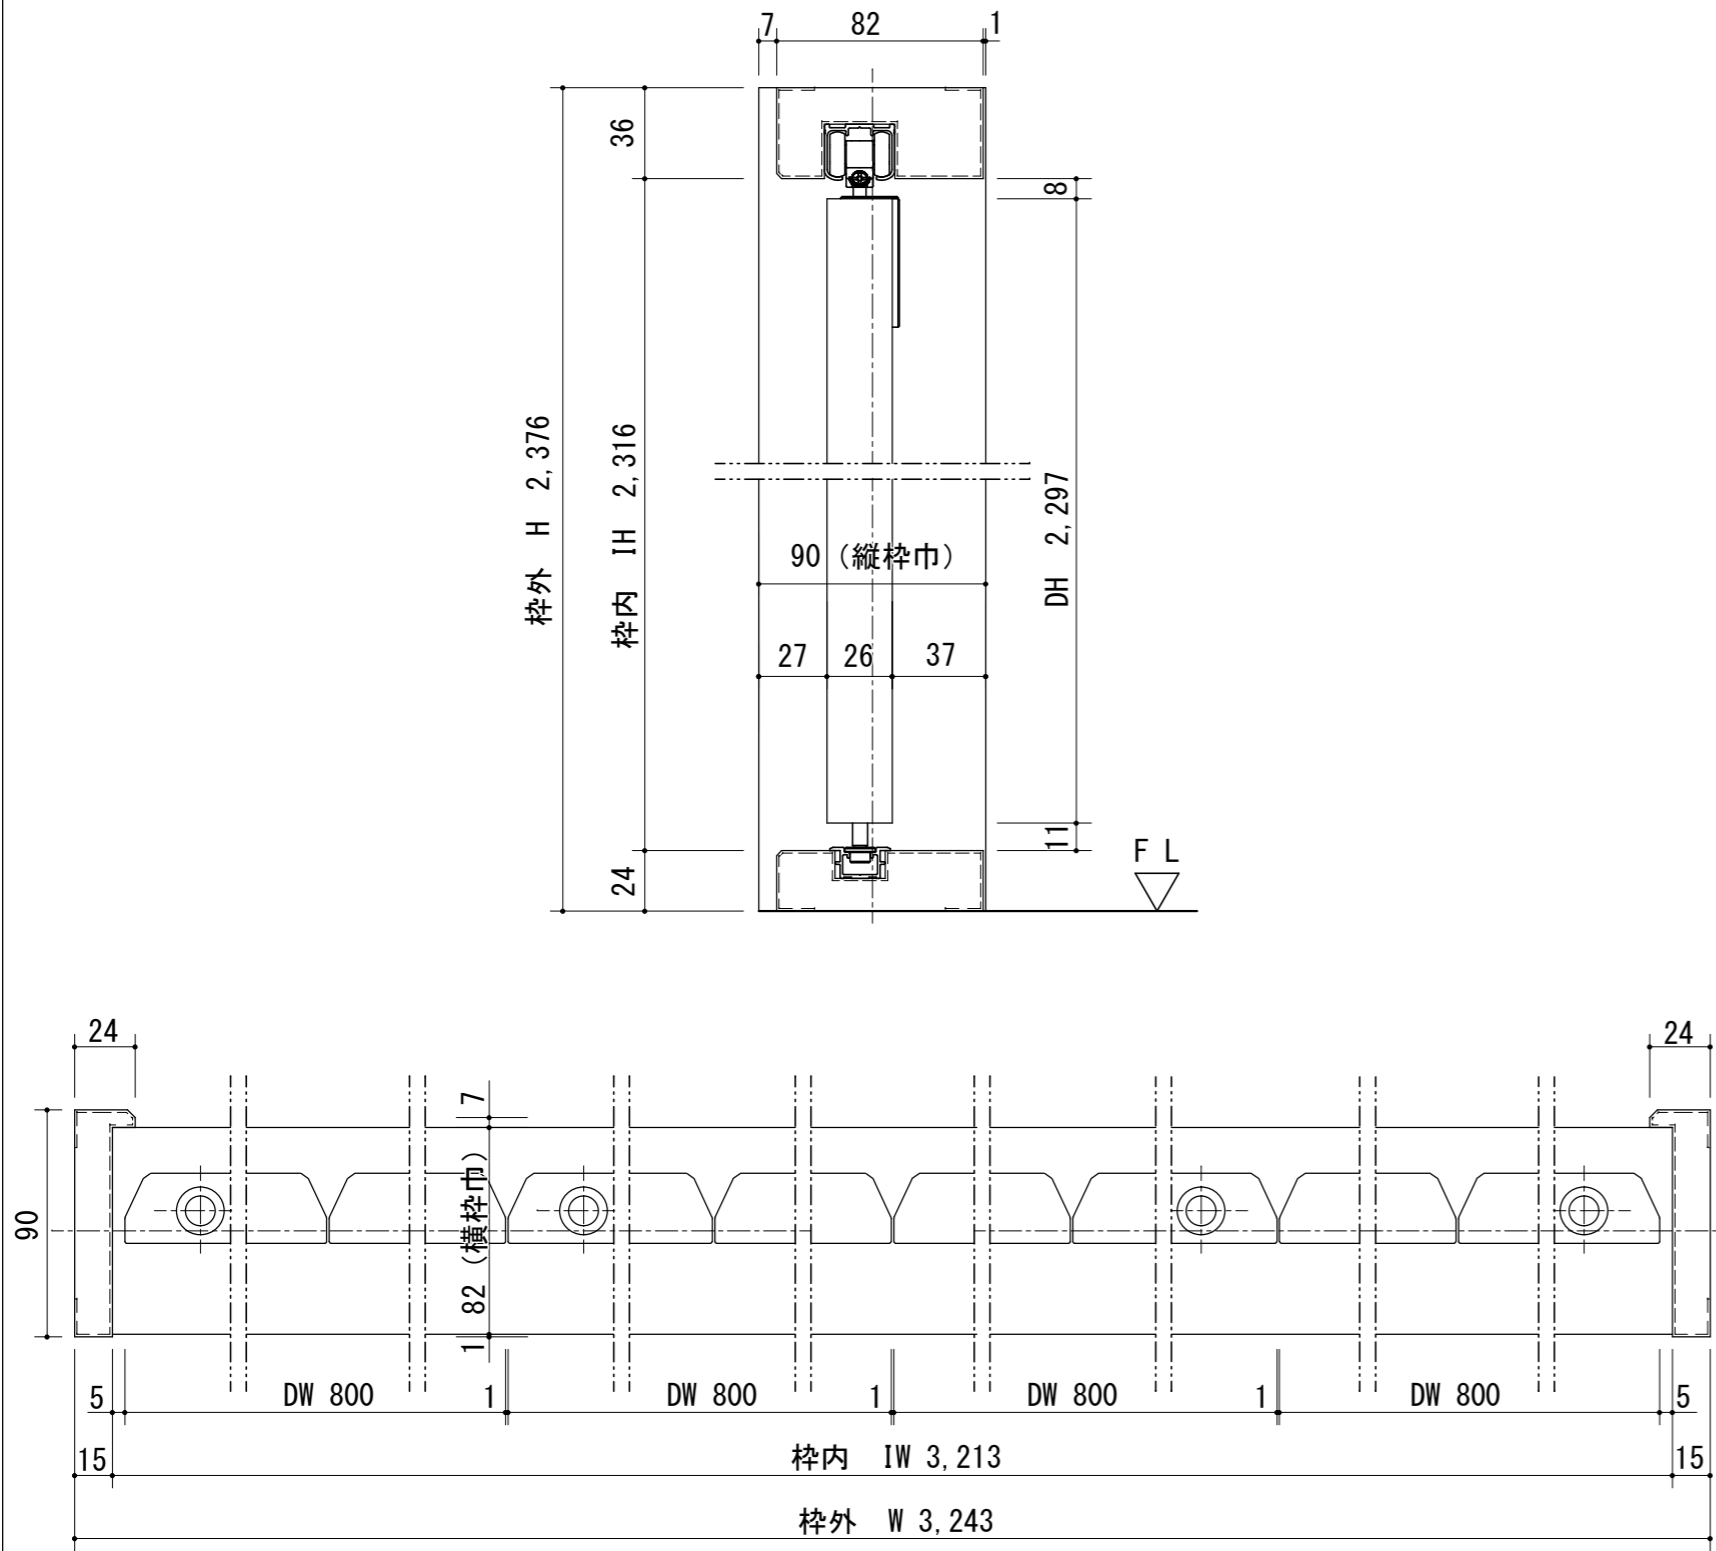

正面図

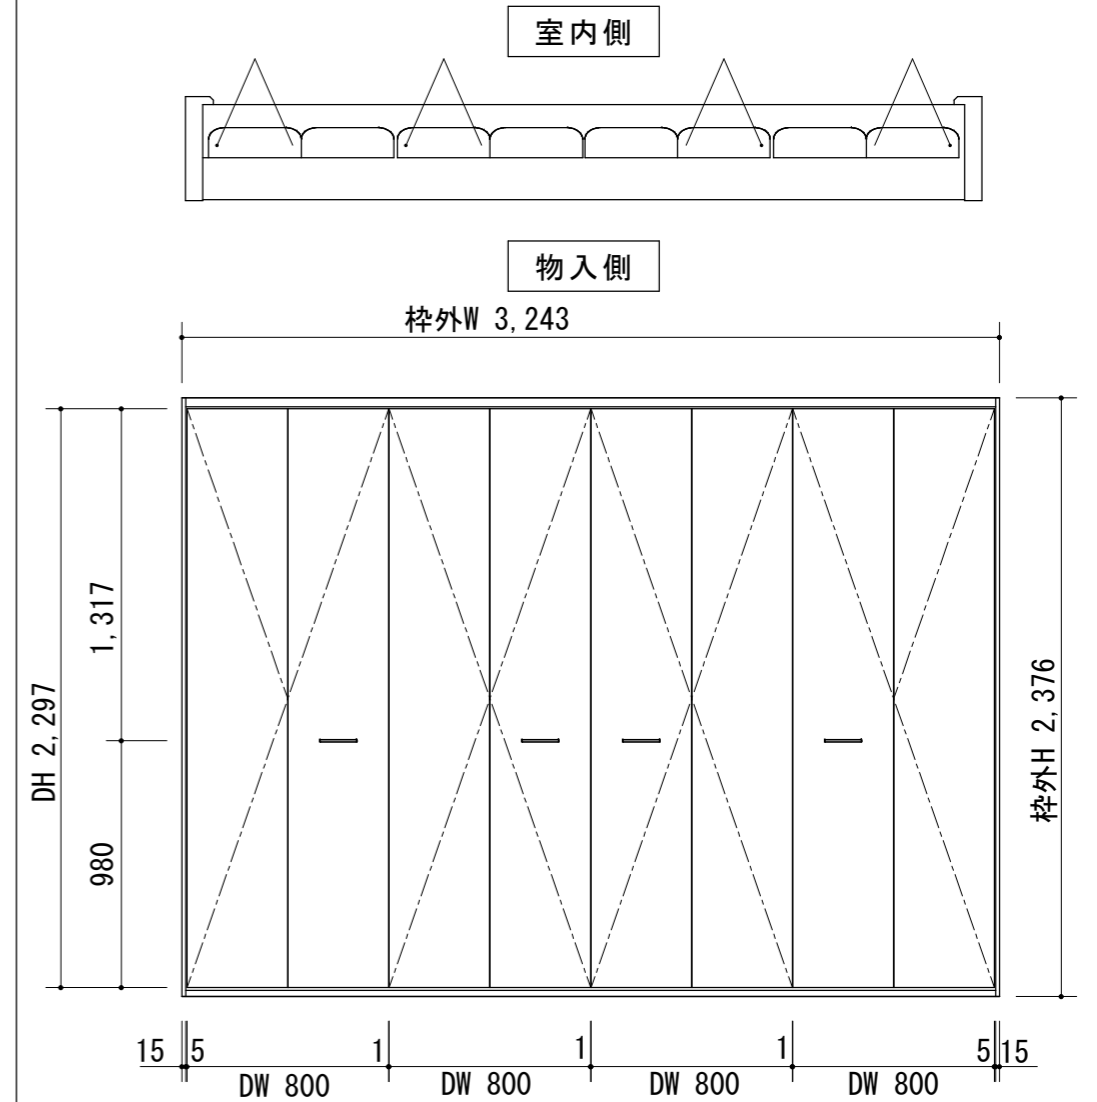

製品仕様欄

名称 / Title		クローゼット
扉	品番	P1CFN38□□
	デザイン	フラット
	表面材	MDF/強化紙貼り
	付属部材	取手 (CDH) ・ ヒンジ ・ プラケット
枠	品番	P1CF4N58□□
	表面材	MDF/オレフィンシート貼り
	付属部材	レール (上・下) フリ/ヒ ホット兼用部品セット (CFPBM)

開口記号	備 考	建具幅DW	内法 I W	枠外幅W	建具高DH	内法高 I H	枠外高H
		800	3,213	3,243	2,297	2,316	2,376



第 1 版		改 訂 履 歴 / History			承認	検 図	作成	縮 尺 / Scale		件 名 / Subject	
制定日	2021.06.10							断面図	正面図	図 番 / No.	
改定日								1/3	1/30	種 別 / Drawing	承認 図