



断面図

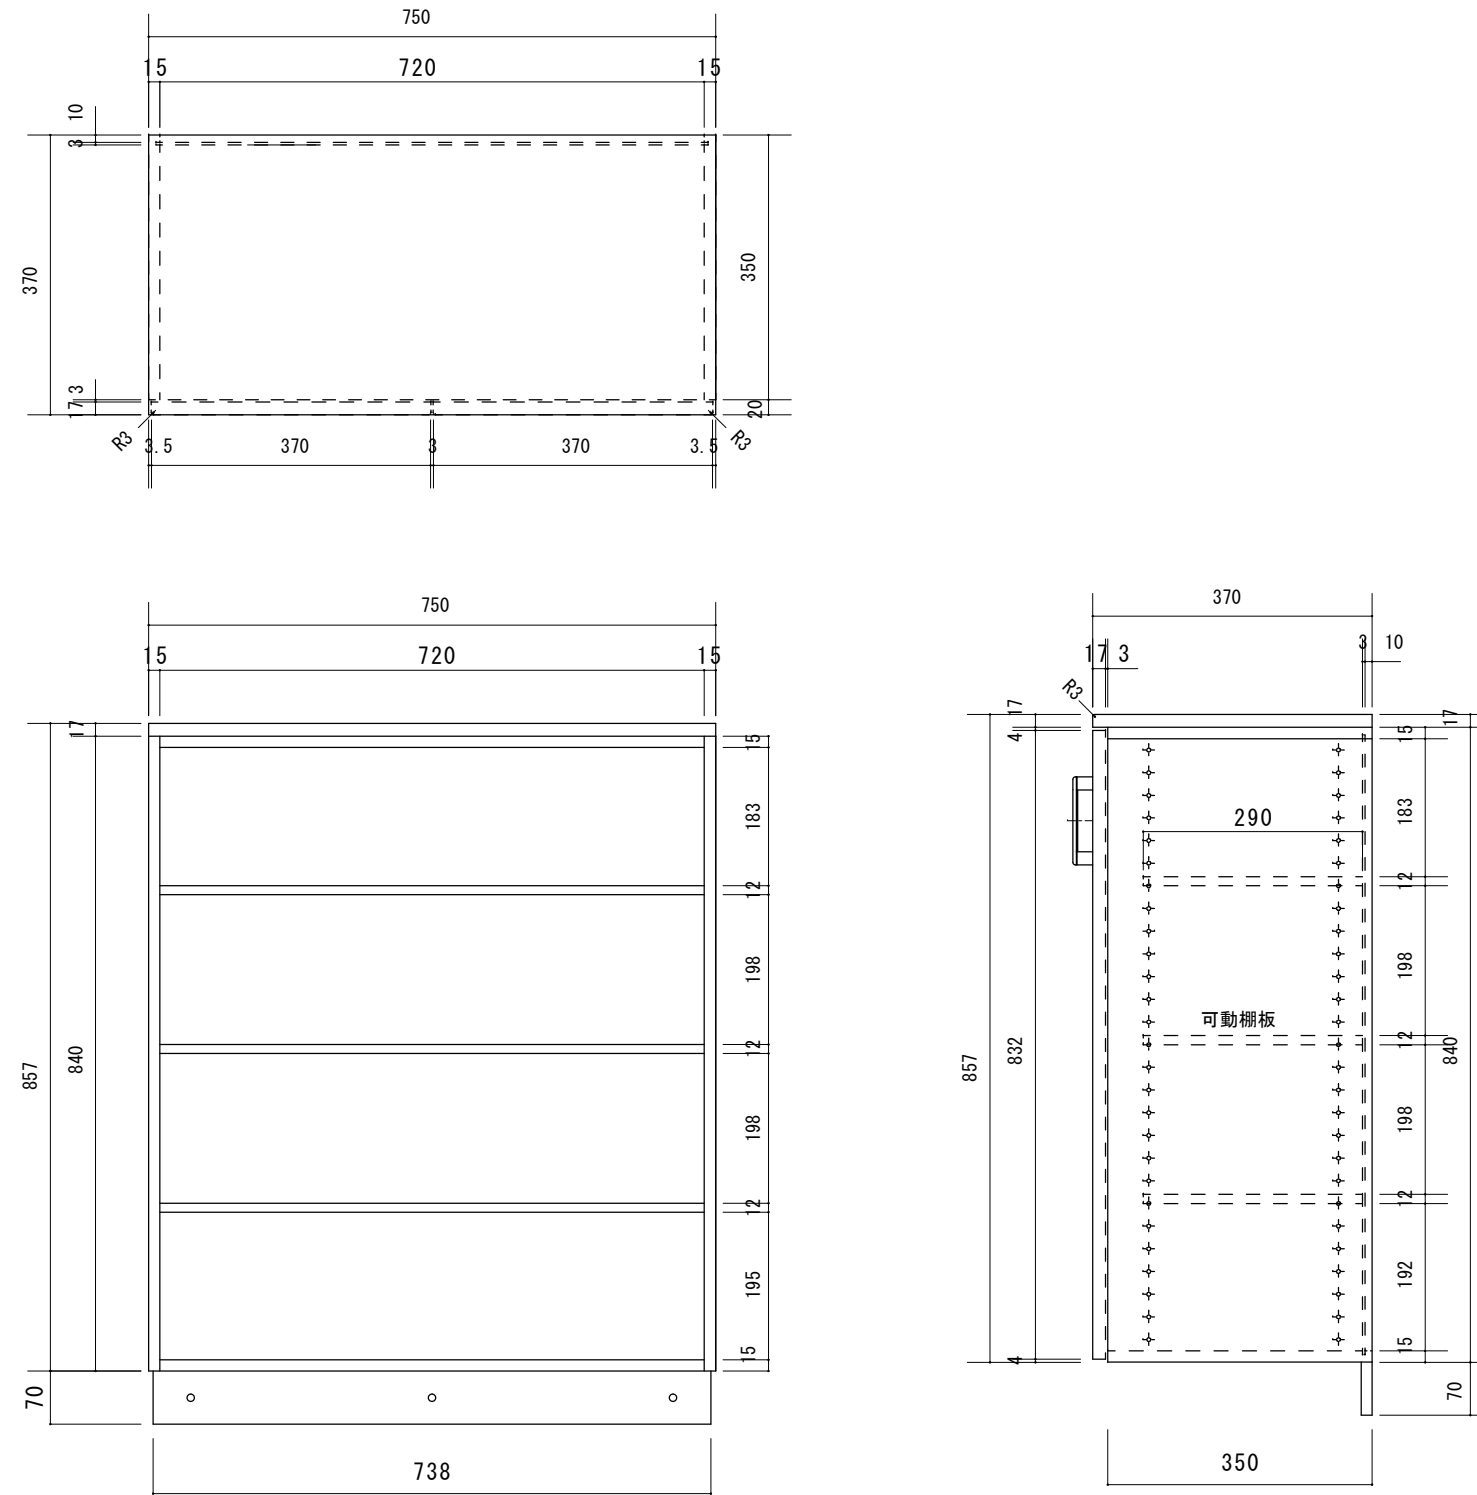

正面図

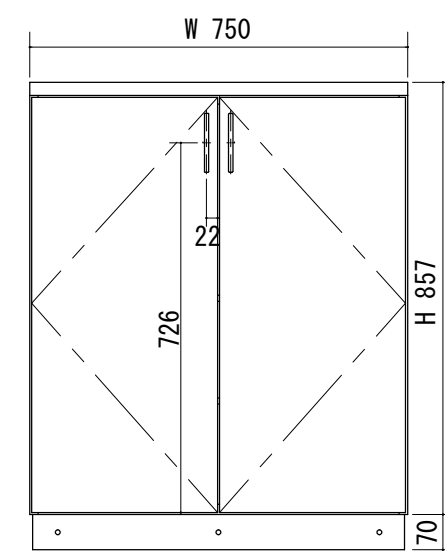

製品仕様欄

| | | |
|------------|------|-------------------------------------|
| 名称 / Title | | 玄関収納 ローボックス |
| 本体 | 品番 | P1GLSN34□ |
| | 表面材 | MDF/強化紙貼り (天板のみオレフィンシート貼り) |
| | 付属部材 | 把手 (GDH)・ヒンジ・座金・接着剤・組立ダボ・棚受けダボ・キャップ |
| 扉 | 表面材 | MDF/強化紙貼り |
| 受け残 | 品番 | GUZ1600□ |
| | 付属部材 | ビス・ワッシャー・セットキャップ・L金具 |

| 開口記号 | 備 考 | 建具幅W | 建具高H | 建具奥行きD | | |
|------|-----|------|------|--------|--|--|
| | | 750 | 927 | 370 | | |



| | | | | | | | | | | |
|-------|------------|-------------------|--|-----|-----|-----|-------------|------|---------------|-------|
| 第 1 版 | | 改 訂 履 歴 / History | | 承 認 | 検 図 | 作 成 | 縮 尺 / Scale | | 件 名 / Subject | |
| 制定日 | 2021.07.10 | | | | | | 断面図 | 正面図 | 図 番 / No. | |
| 改定日 | | | | | | | 1/10 | 1/15 | 種 別 / Drawing | 承 認 図 |