



断面図

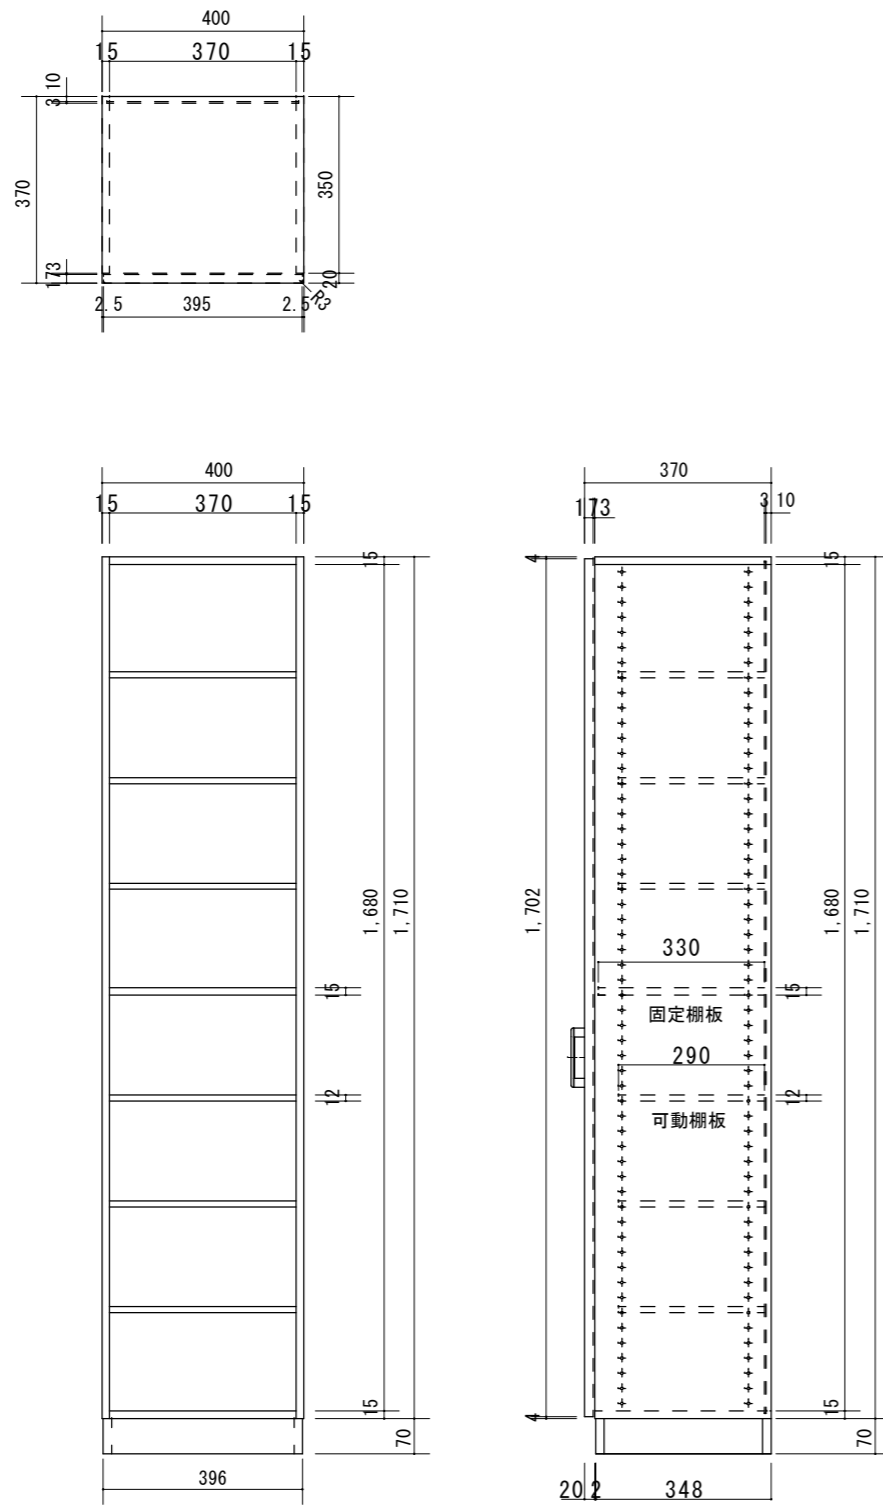

正面図

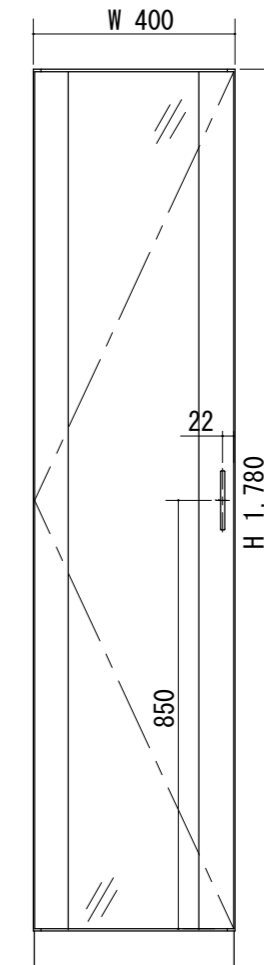

製品仕様欄

名称 / Title		玄関収納 トールボックス
本体	品番	P1GTHN15□
	表面材	MDF/強化紙貼り
	付属部材	把手 (GDH) ・ ヒンジ ・ 座金 ・ 接着剤 ・ 組立ダボ パンポン ・ 棚受けダボ ・ キャップ ・ 連結ボルト&ナット
扉	品番	P1GDM15□
	表面材	MDF/強化紙貼り
台輪	品番	GDW400□
	付属部材	接着剤 ・ 木ダボ

開口記号	備 考	建具幅W	建具高H	建具奥行きD		
		400	1,780	370		



第 1 版		改 訂 履 歴 / History			承認	検 閲	作 成	縮 尺 / Scale		件 名 / Subject	
制定日	2021.08.06							断面図	正面図	図 番 / No.	
改定日								1/15	1/15	種 別 / Drawing	承認 図