断面図

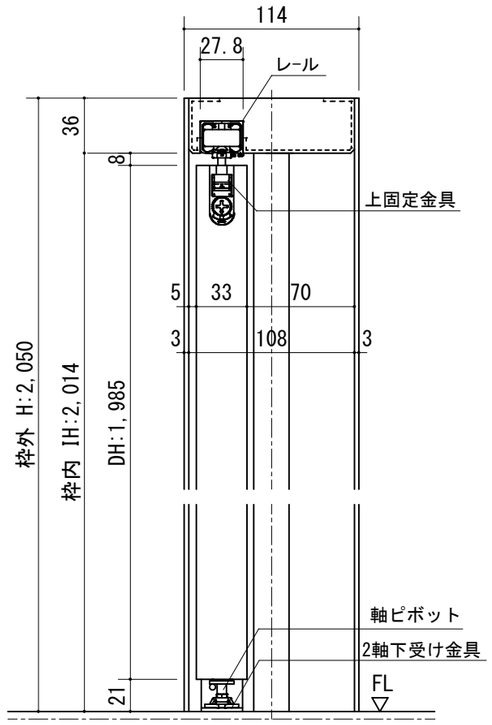

正面図

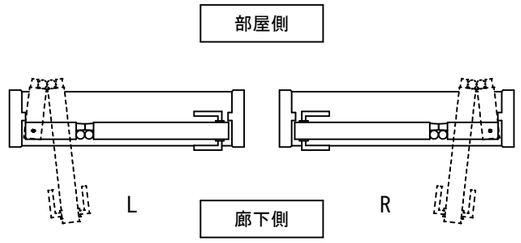

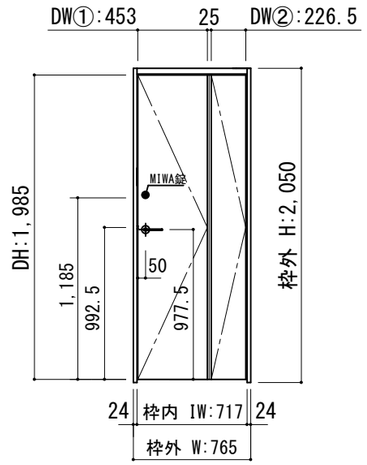

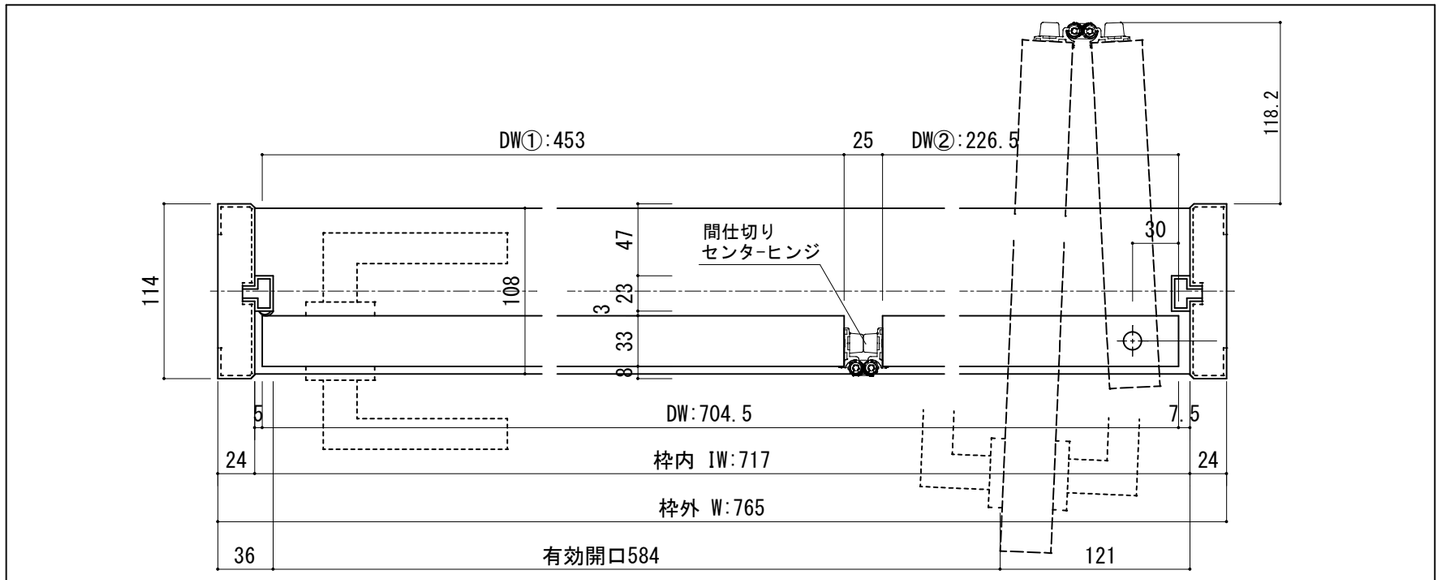

開口記号	備　　考	建具巾 D W	内法 I W	枠外 W	建具高 D H	内法 I H	枠外高 H
		704.5	717	765	1,985	2,014	2,050

製品仕様欄

名称 / Title		スライド折れ戸
扉	品番	P1SFPD11□(R/L)
	ﾃﾞｻﾞｲﾝ	FP
	表面材	MDF/特殊化粧ｼｰﾄ
ﾊﾝﾄﾞﾙ	品番	HLK001CG
枠	品番	P1SF1D11□(R/L)
	表面材	MDF・LVS/オレフィンシート
	付属部材	FSD-1・金具セット・ラッチ受け、他
錠	品番	TKDS-□

HW+
H TECHWOOD PLUS

第 1 版		改定履歴 / History	承認	検図	作成	縮尺 / Scale		件名 / Subject	
制定日	2021.08.06					断面図	正面図	図番 / No.	
改定日						1/4	1/40	種別 / Drawing	承認図