

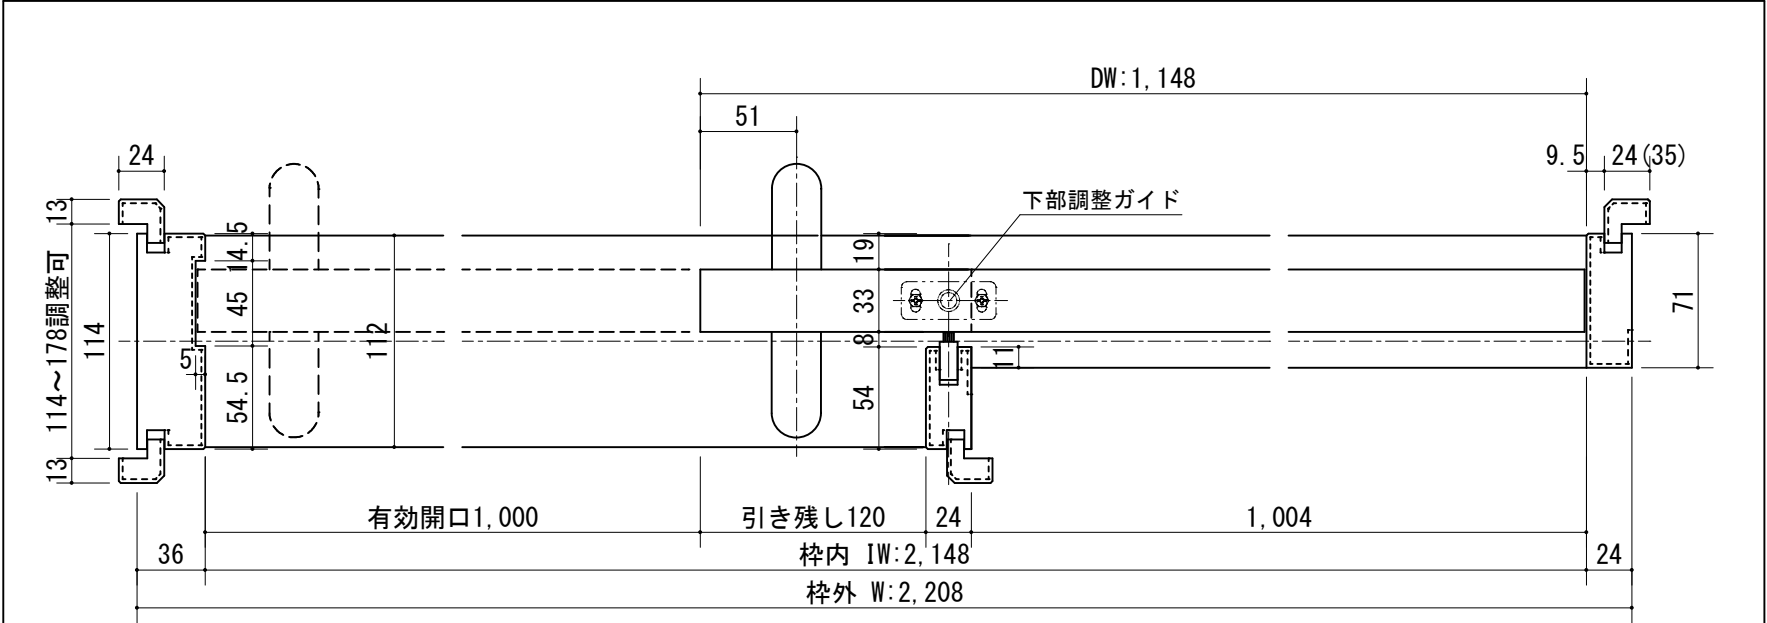


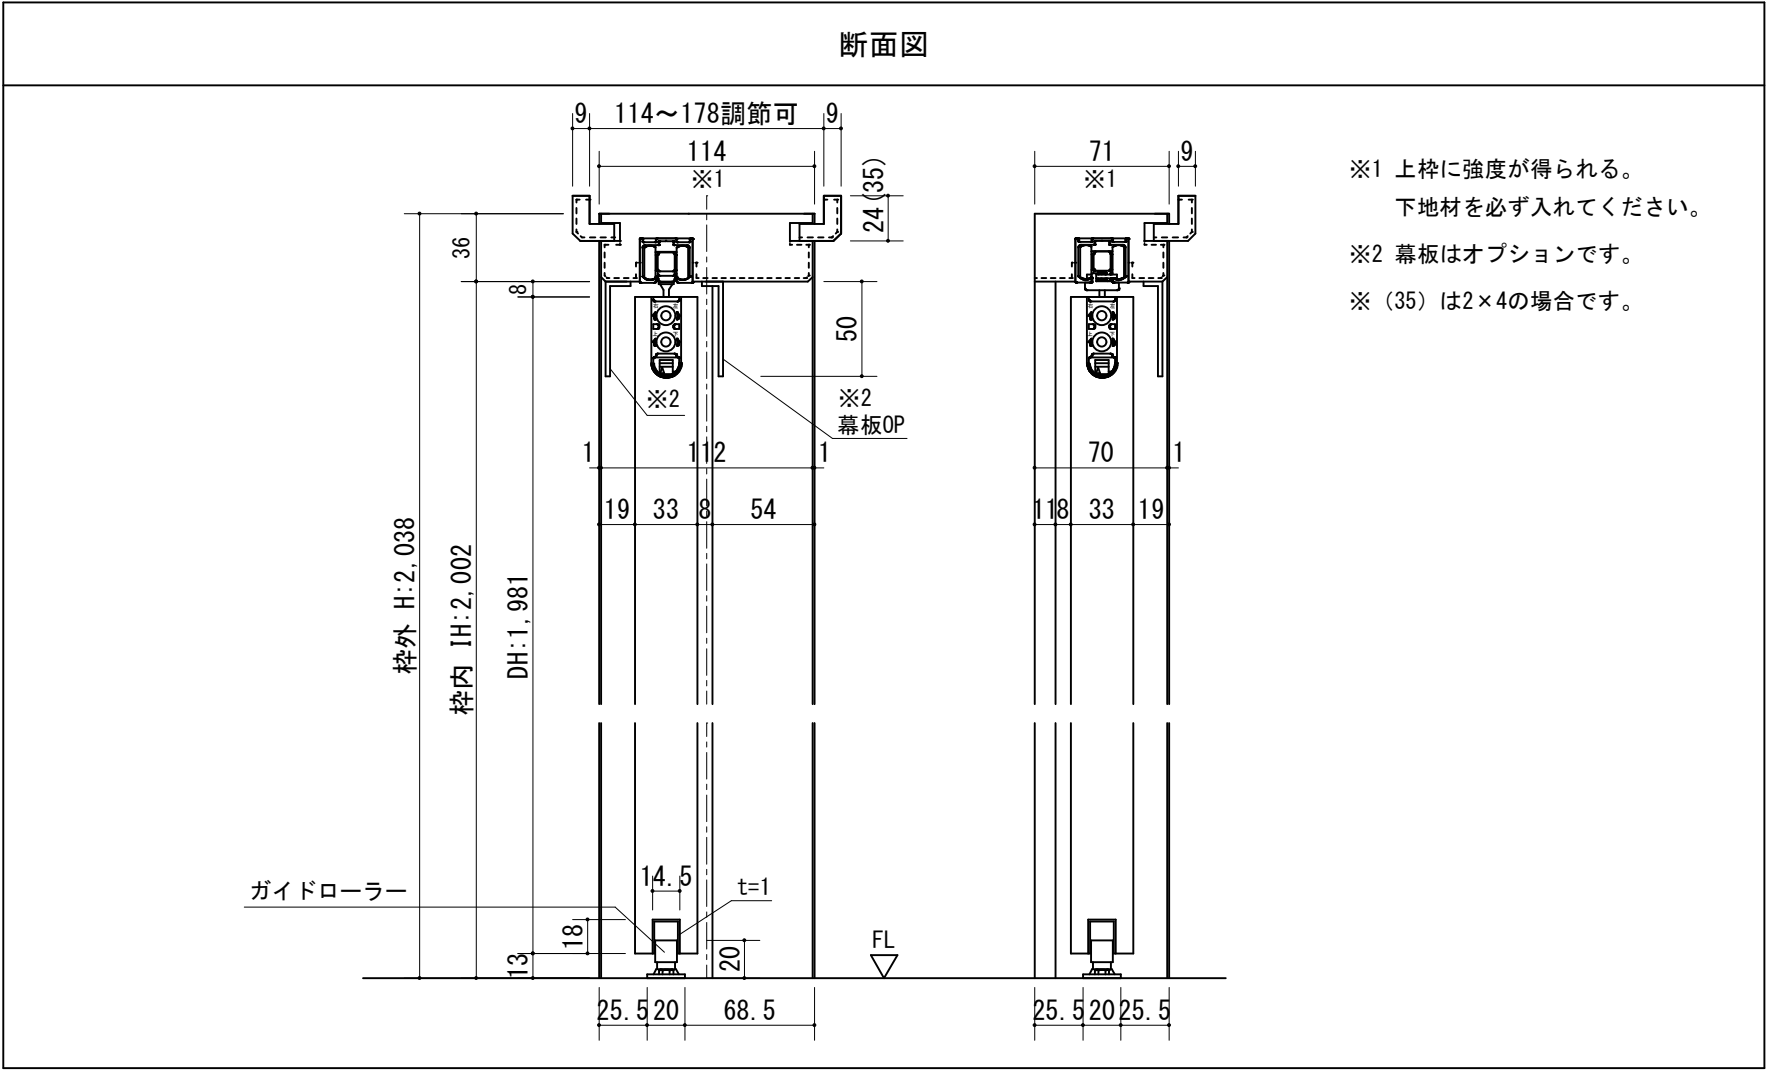

開口記号	備 考	建具巾 D W	内法 I W	枠外 W	建具高 D H	内法 I H	枠外高 H
		1,148	2,148	2,208	1,981	2,002	2,038

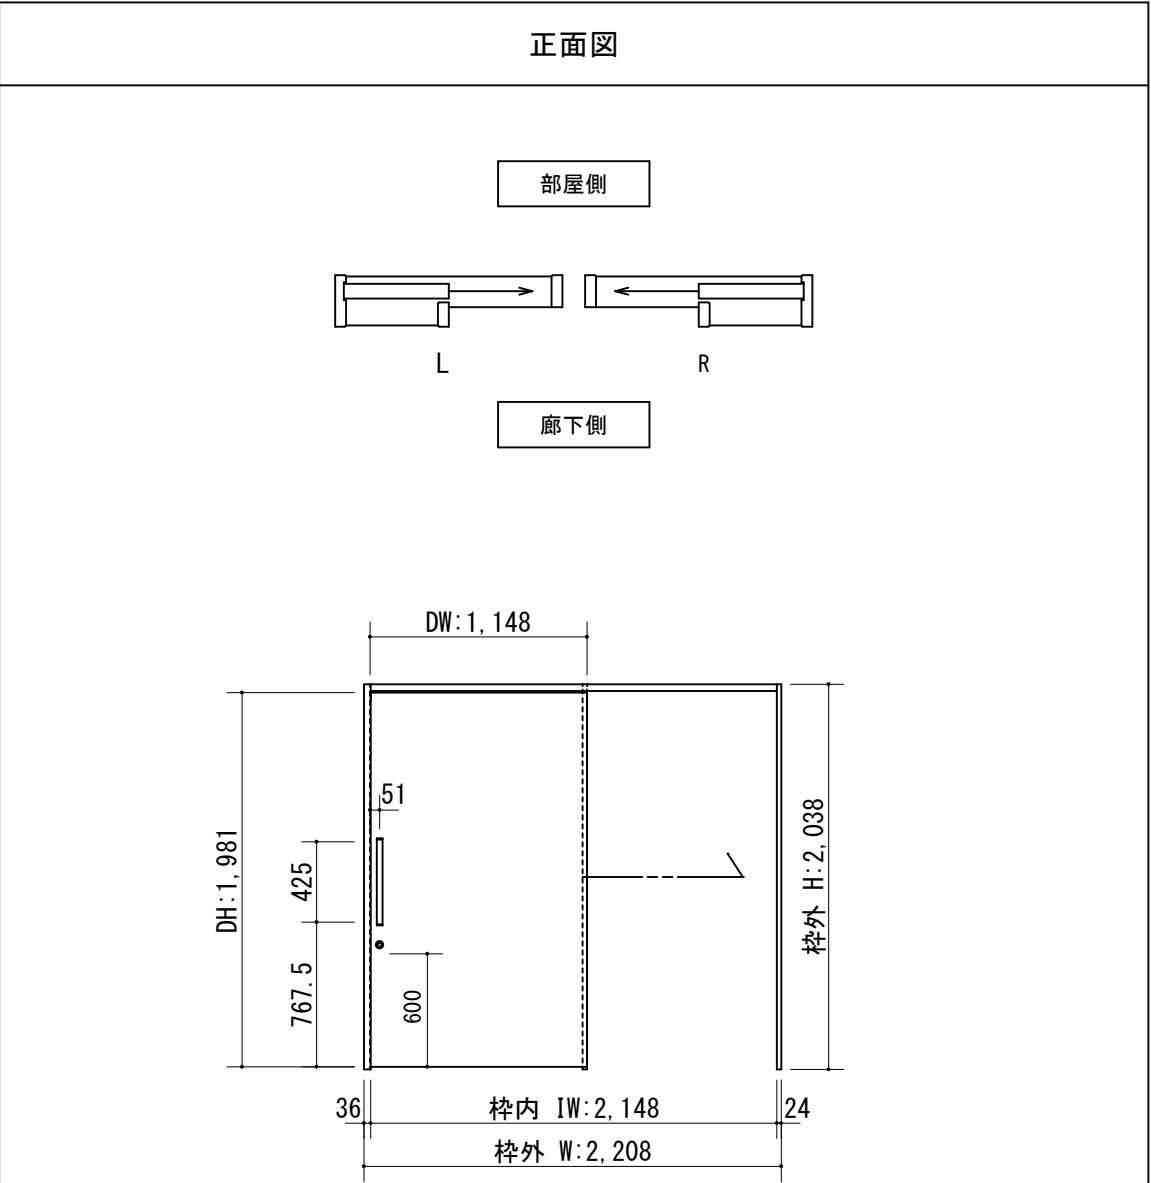

製品仕様欄		
名称 / Title	上吊り片引き戸（ソフトクローズ機能付）ケーシング枠	
扉	品番	C1RFPF31□□
	デザイン	FP
	表面材	MDF/特殊化粧シート
ハンドル	品番	LH□001□
枠	品番	C1ACGF31□□ (R/L)
	表面材	MDF・LVS/オレフィンシート
	付属部材	ソフトクローズ金具、吊りレール、幕板（オプション）
鎌錠	品番	TKFS-□

	第 1 版		改 定 履 歴 / History	承 認	検 図	作 成	縮 尺 / Scale		件 名 / Subject	
	制定日	2021.02.26					断面図	正面図	図 番 / No.	
	改定日						1/4	1/40	種 別 / Drawing	承認図