



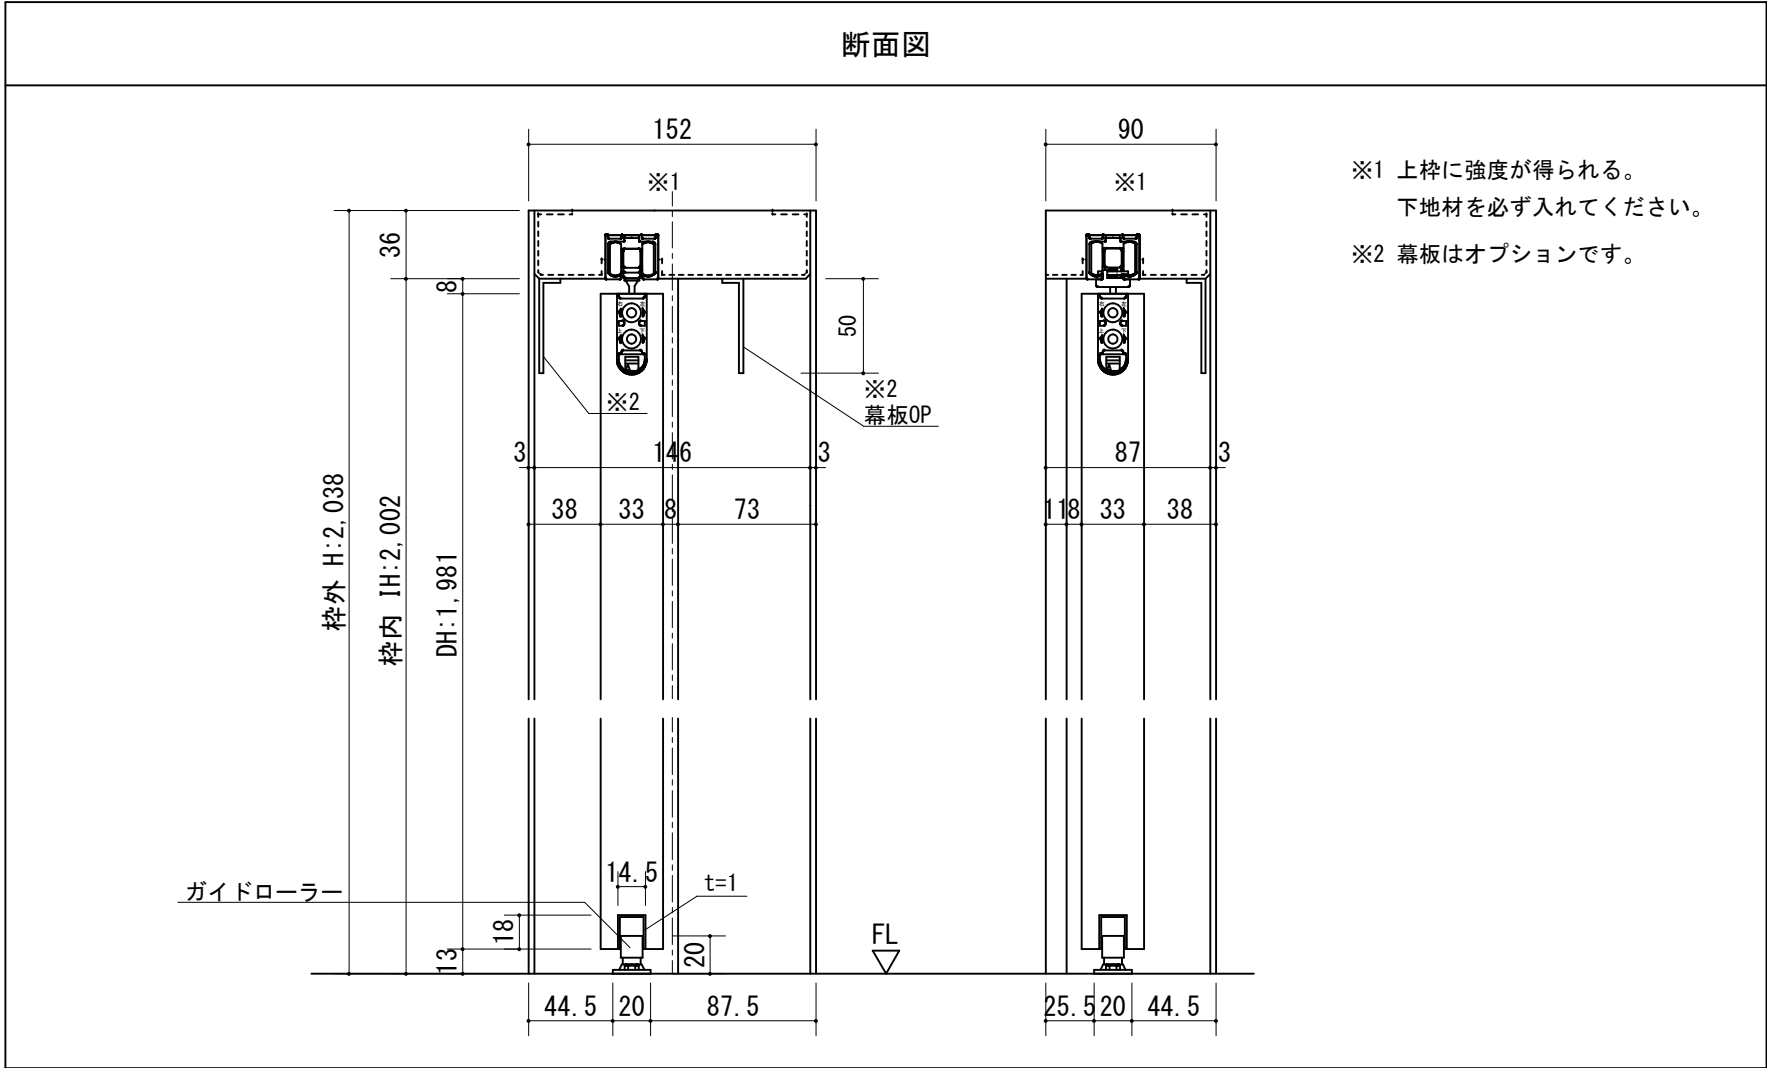


※1 上枠に強度が得られる。
下地材を必ず入れてください。

※2 幕板はオプションです。

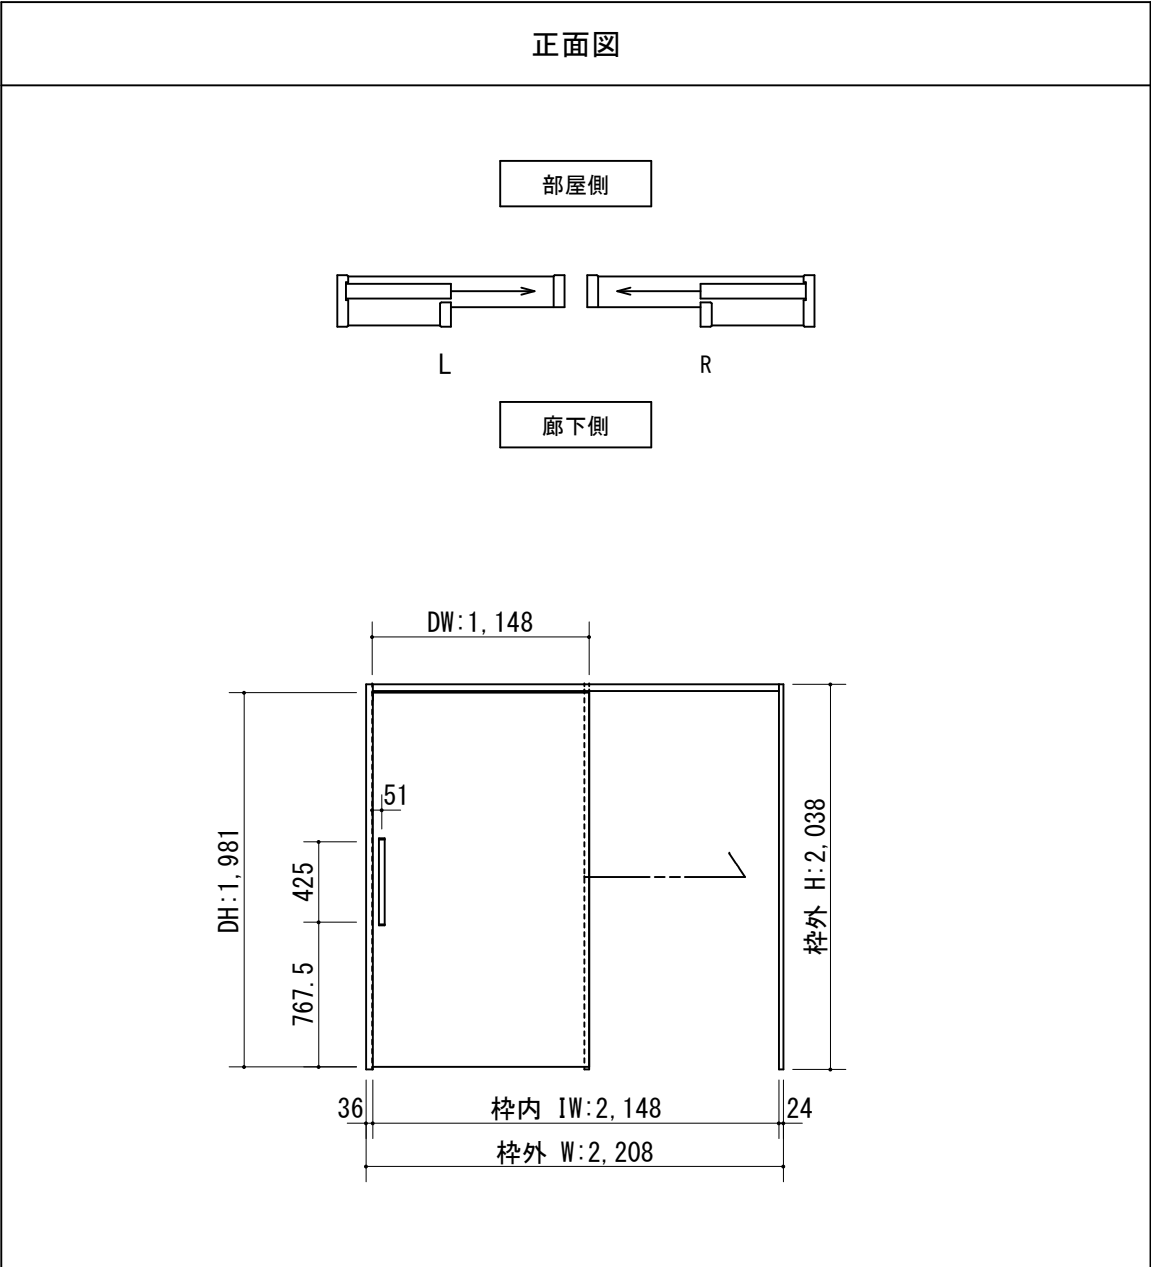

製品仕様欄		
名称 / Title		上吊り片引き戸（ソフトクローズ機能付）
扉	品番	C1RFPH31□□
	デザイン	FP
	表面材	MDF/特殊化粧シート
ハンドル	品番	LH□001□
枠	品番	C1AF5H31□□ (R/L)
	表面材	MDF・LVS/オレフィンシート
	付属部材	幕板・上ストッパー・吊りレール

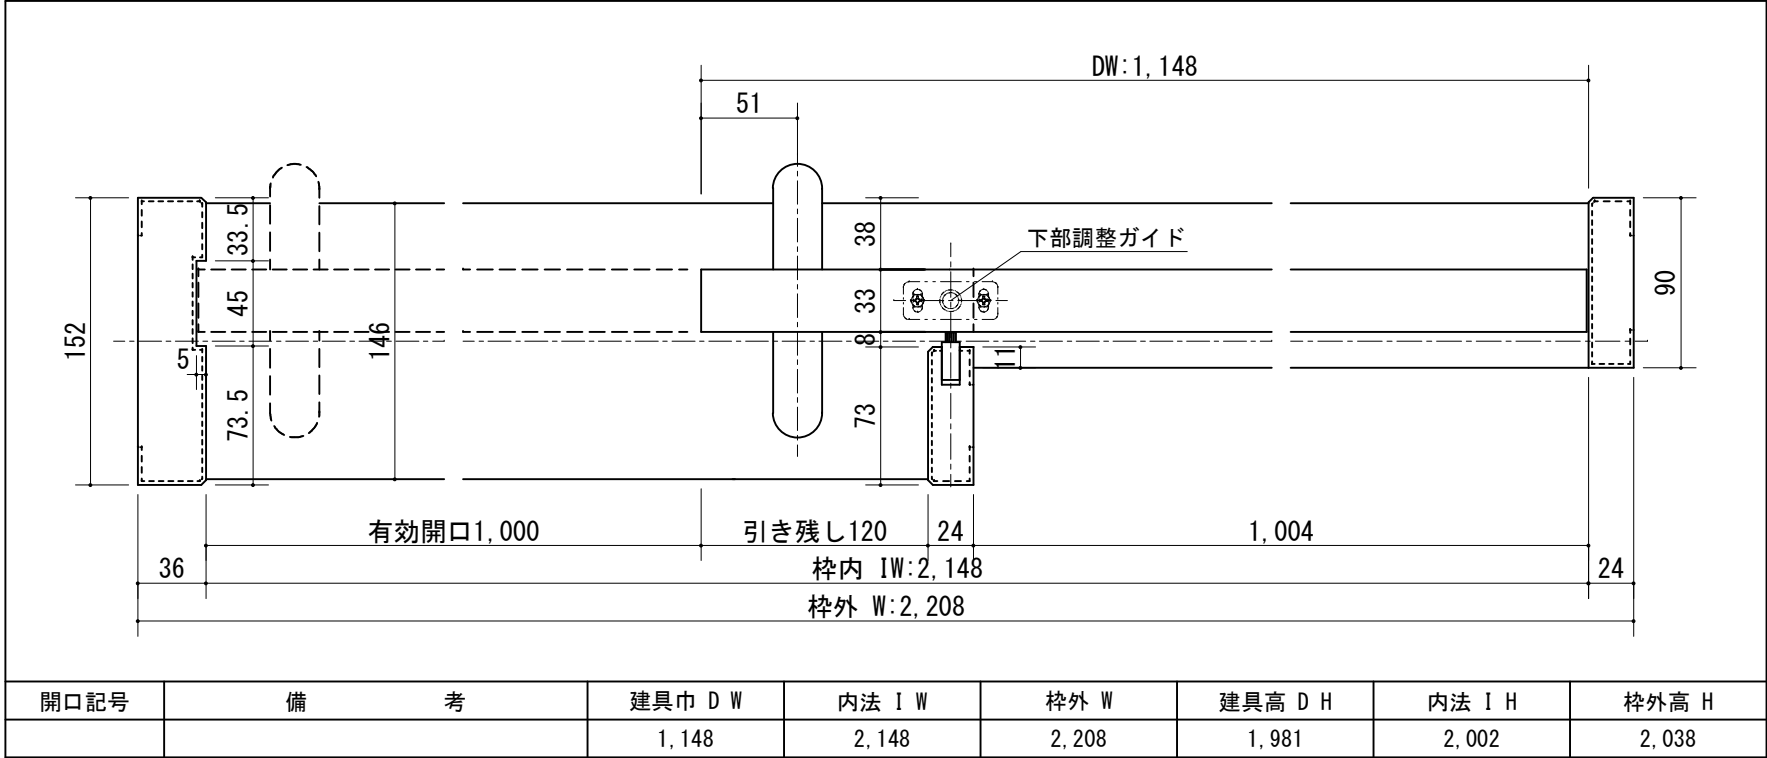

開口記号	備 考	建具巾 D W	内法 I W	枠外 W	建具高 D H	内法 I H	枠外高 H
		1,148	2,148	2,208	1,981	2,002	2,038

	第 1 版		改 定 履 歴 / History			承 認	検 図	作 成	縮 尺 / Scale		件 名 / Subject	
	制定日	2021.02.26							断面図	正面図	図 番 / No.	
	改定日								1/4	1/40	種 別 / Drawing	承認図