


## 断面図


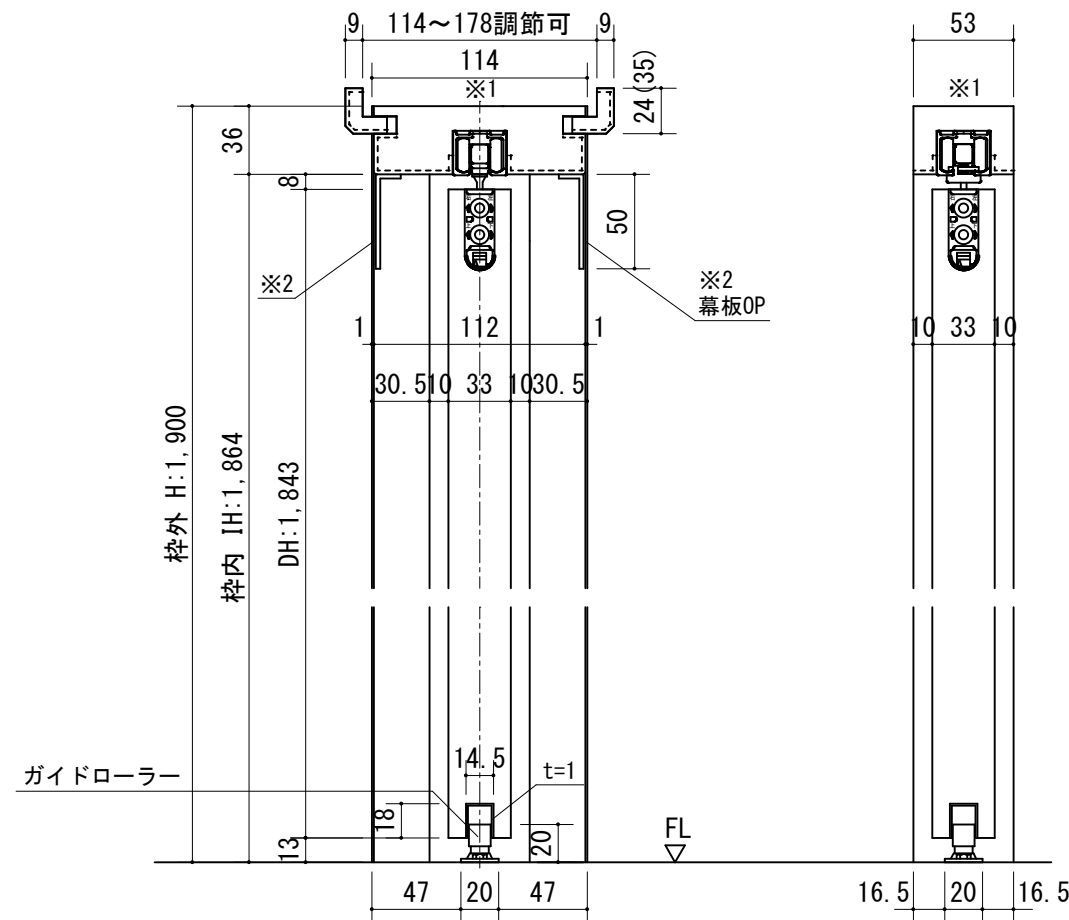


※1 上枠に強度が得られる。  
下地材を必ず入れてください。

※2 幕板はオプションです。

※(35)は2×4の場合です。

## 正面図

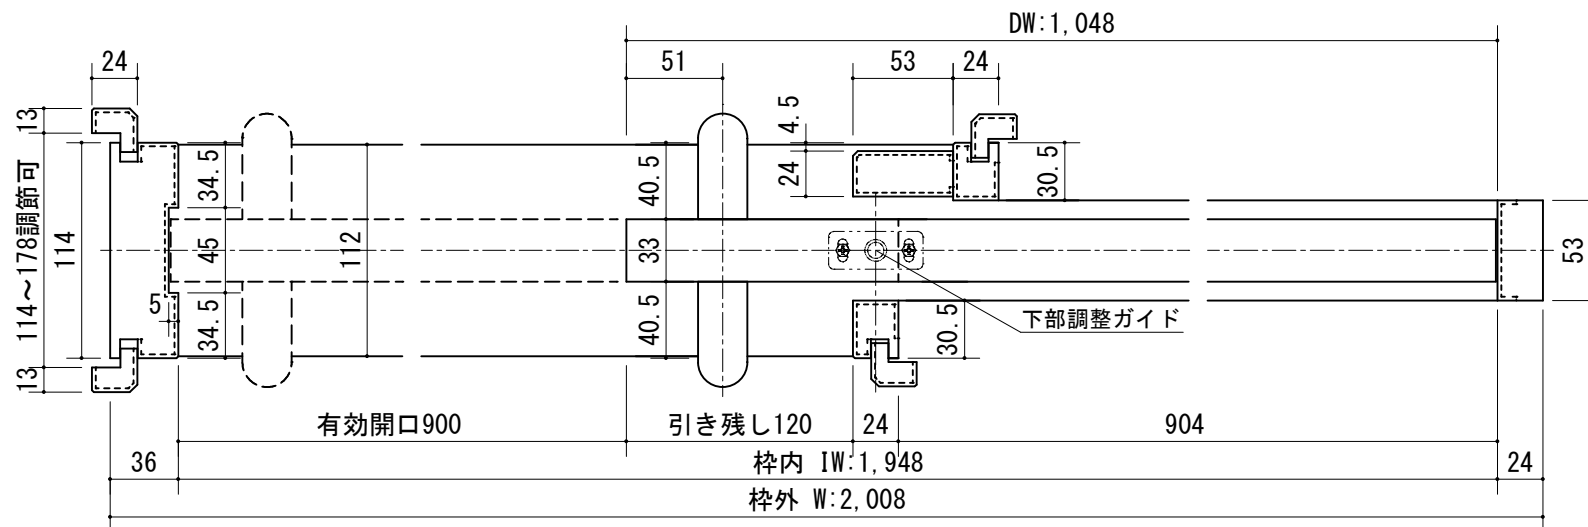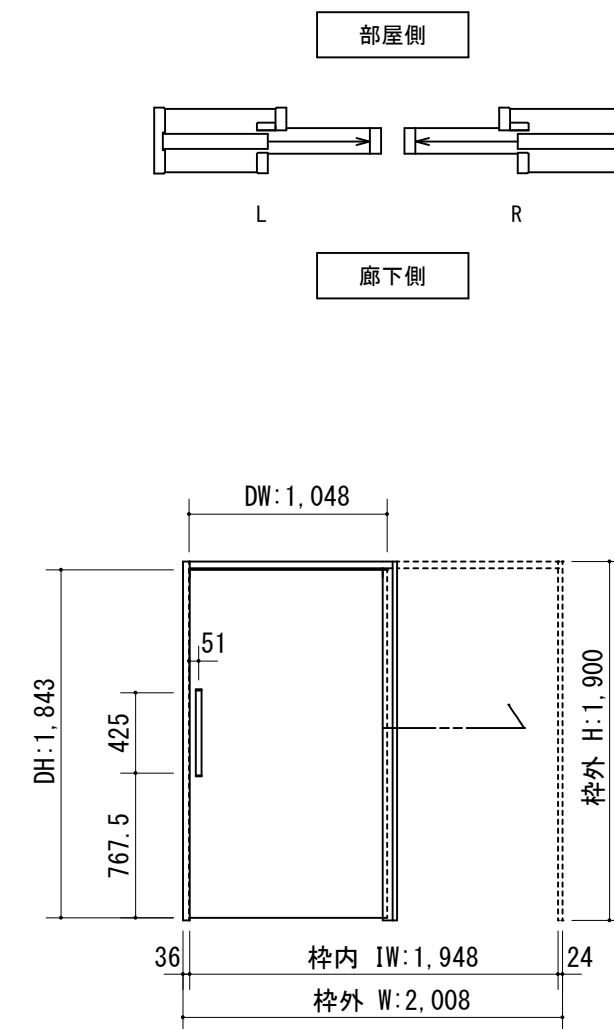

| 開口記号 | 備 考 | 建具巾 D W | 内法 I W | 枠外 W  | 建具高 D H | 内法 I H | 枠外高 H |
|------|-----|---------|--------|-------|---------|--------|-------|
|      |     | 1,048   | 1,948  | 2,008 | 1,843   | 1,864  | 1,900 |

## 製品仕様欄

|            |      |                               |
|------------|------|-------------------------------|
| 名称 / Title |      | 上吊り引き込み片引き戸（ソフトクローズ機能付）ケーシング枠 |
| 扉          | 品番   | C1RFPH29□□                    |
|            | デザイン | FP                            |
|            | 表面材  | MDF/特殊化粧シート                   |
|            |      |                               |
|            |      |                               |
| ハンドル       | 品番   | LH□001□                       |
|            |      |                               |
| 枠          | 品番   | C1BCGH29□□(R/L)               |
|            | 表面材  | MDF・LVS/オレフィンシート              |
|            | 付属部材 | 幕板・上ストッパー・吊りレール               |
|            |      |                               |
|            |      |                               |
|            |      |                               |



|       |            |                   |     |     |     |             |      |               |     |
|-------|------------|-------------------|-----|-----|-----|-------------|------|---------------|-----|
| 第 1 版 |            | 改 定 履 歴 / History | 承 認 | 検 図 | 作 成 | 縮 尺 / Scale |      | 件 名 / Subject |     |
| 制定日   | 2021.05.28 |                   |     |     |     | 断面図         | 正面図  | 図 番 / No.     |     |
| 改定日   |            |                   |     |     |     | 1/4         | 1/40 | 種 別 / Drawing | 承認図 |