
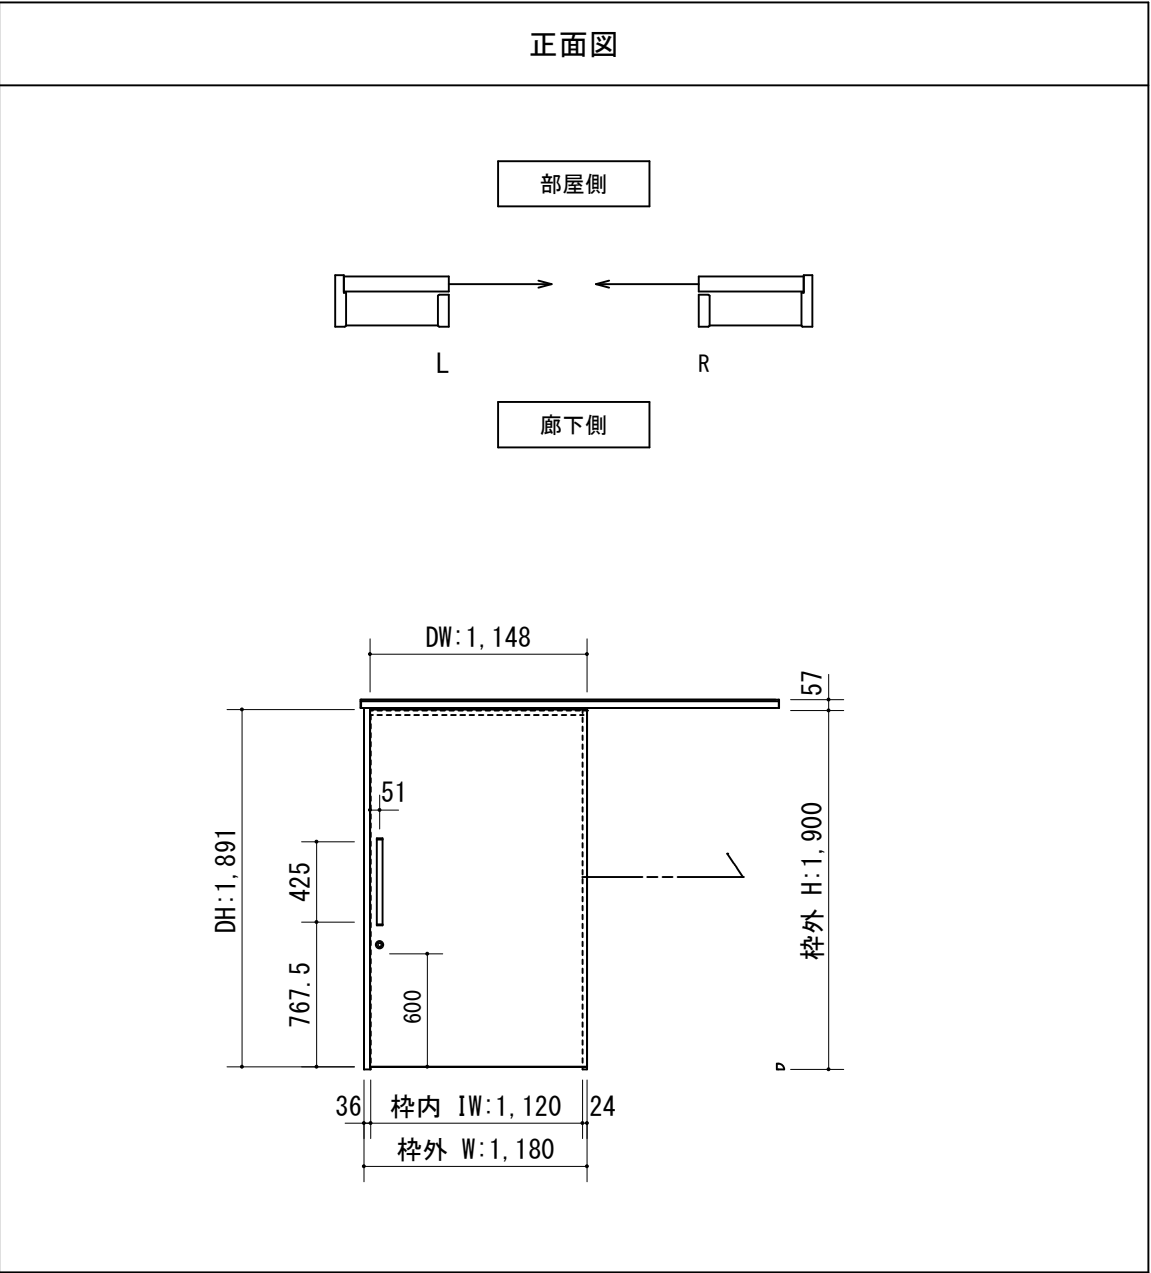
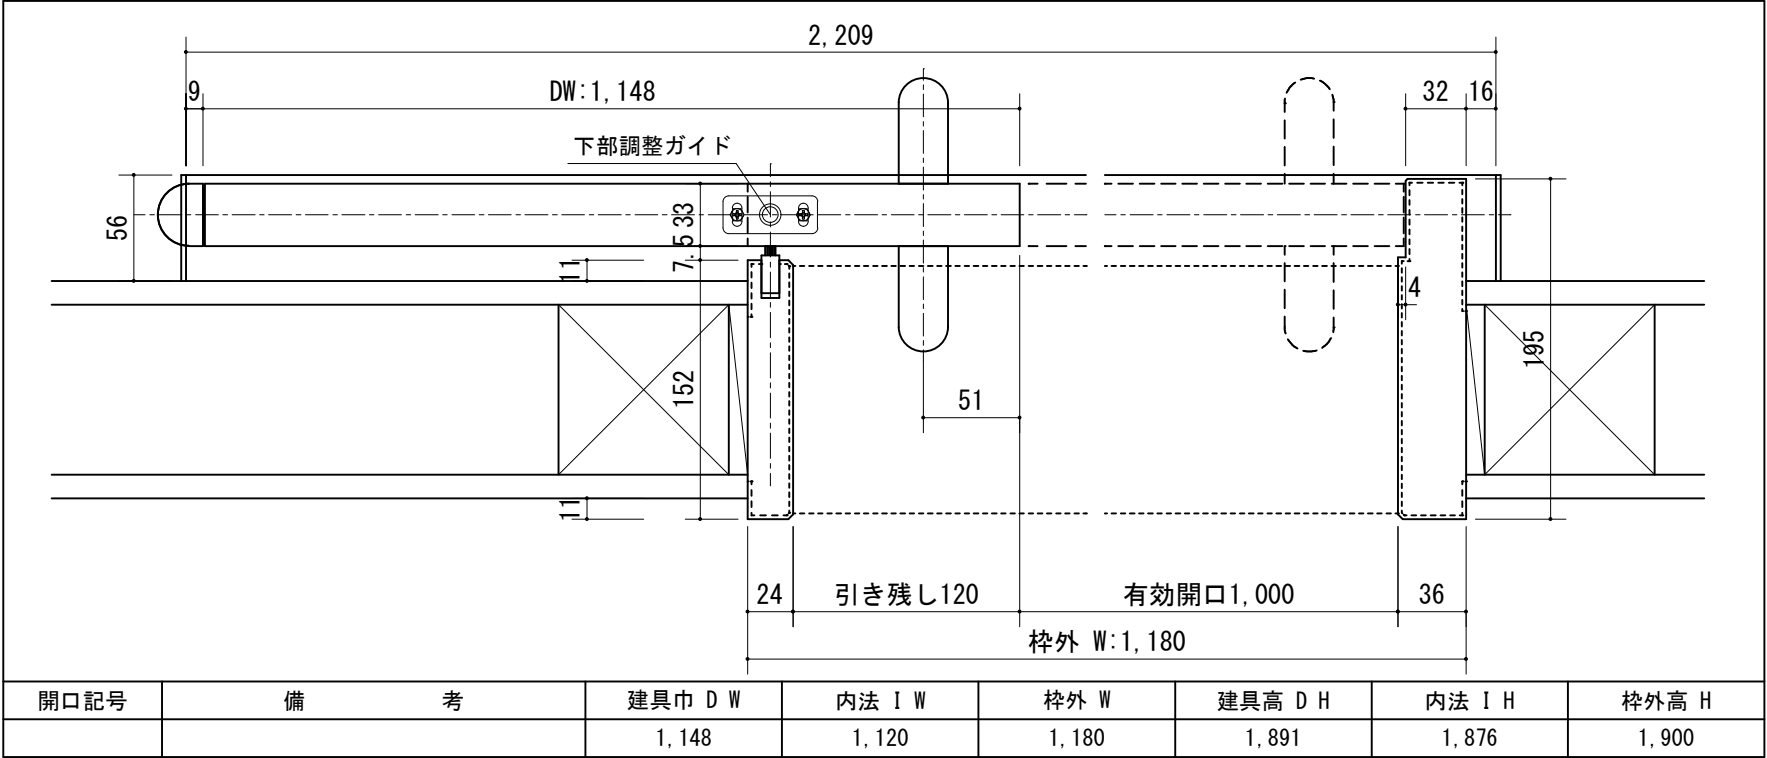


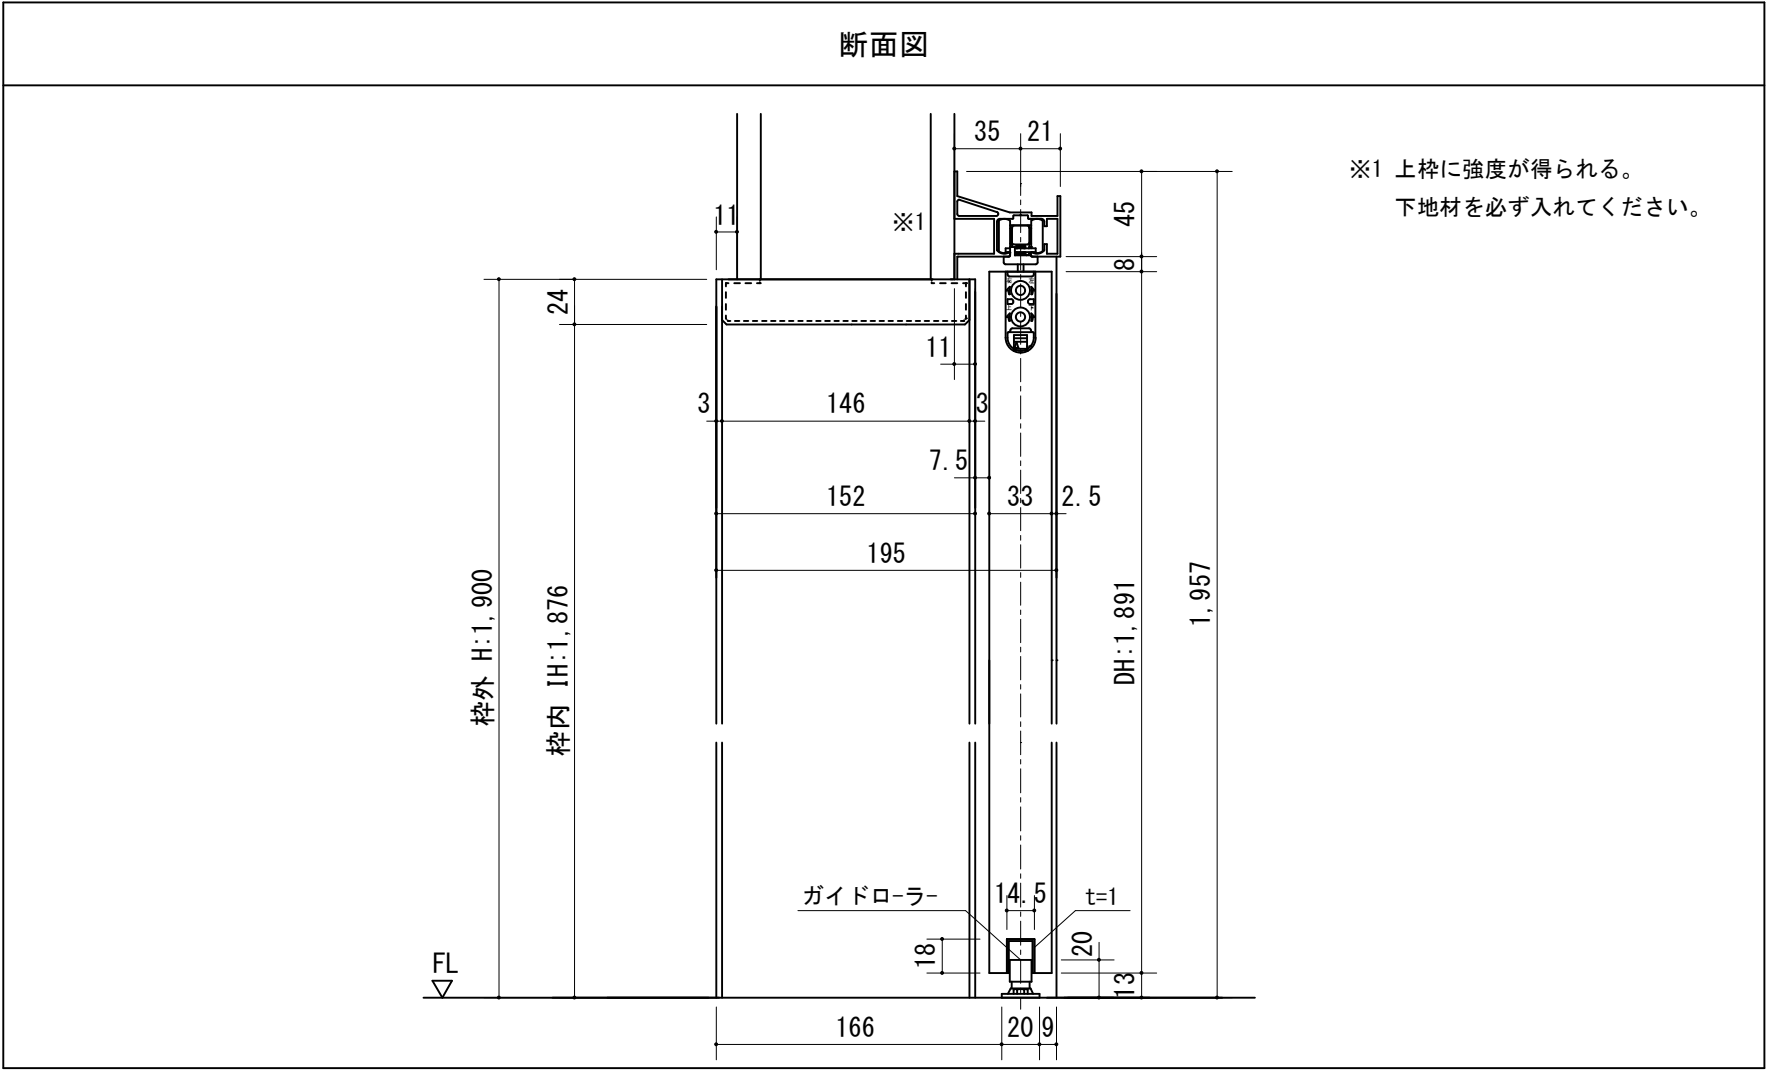

製品仕様欄		
名称 / Title		アウトセット上吊り片引き戸（ソフトクローズ機能付）
扉	品番	C1RFPF38□□
	デザイン	FP
	表面材	MDF/特殊化粧シート
ハンドル	品番	LH□001□
枠	品番	C1CF5F39□□(R/L)
	表面材	MDF・LVS/オレフィンシート
	付属部材	上ストッパー・吊りレール
レール	品番	HUS10
鎌鉋	品番	TKFS-□

	第 1 版		改 定 履 歴 / History		承 認	検 図	作 成	縮 尺 / Scale		件 名 / Subject	
	制定日	2023.06.21						断面図	正面図	図 番 / No.	
	改定日							1/4	1/40	種 別 / Drawing	承認図