
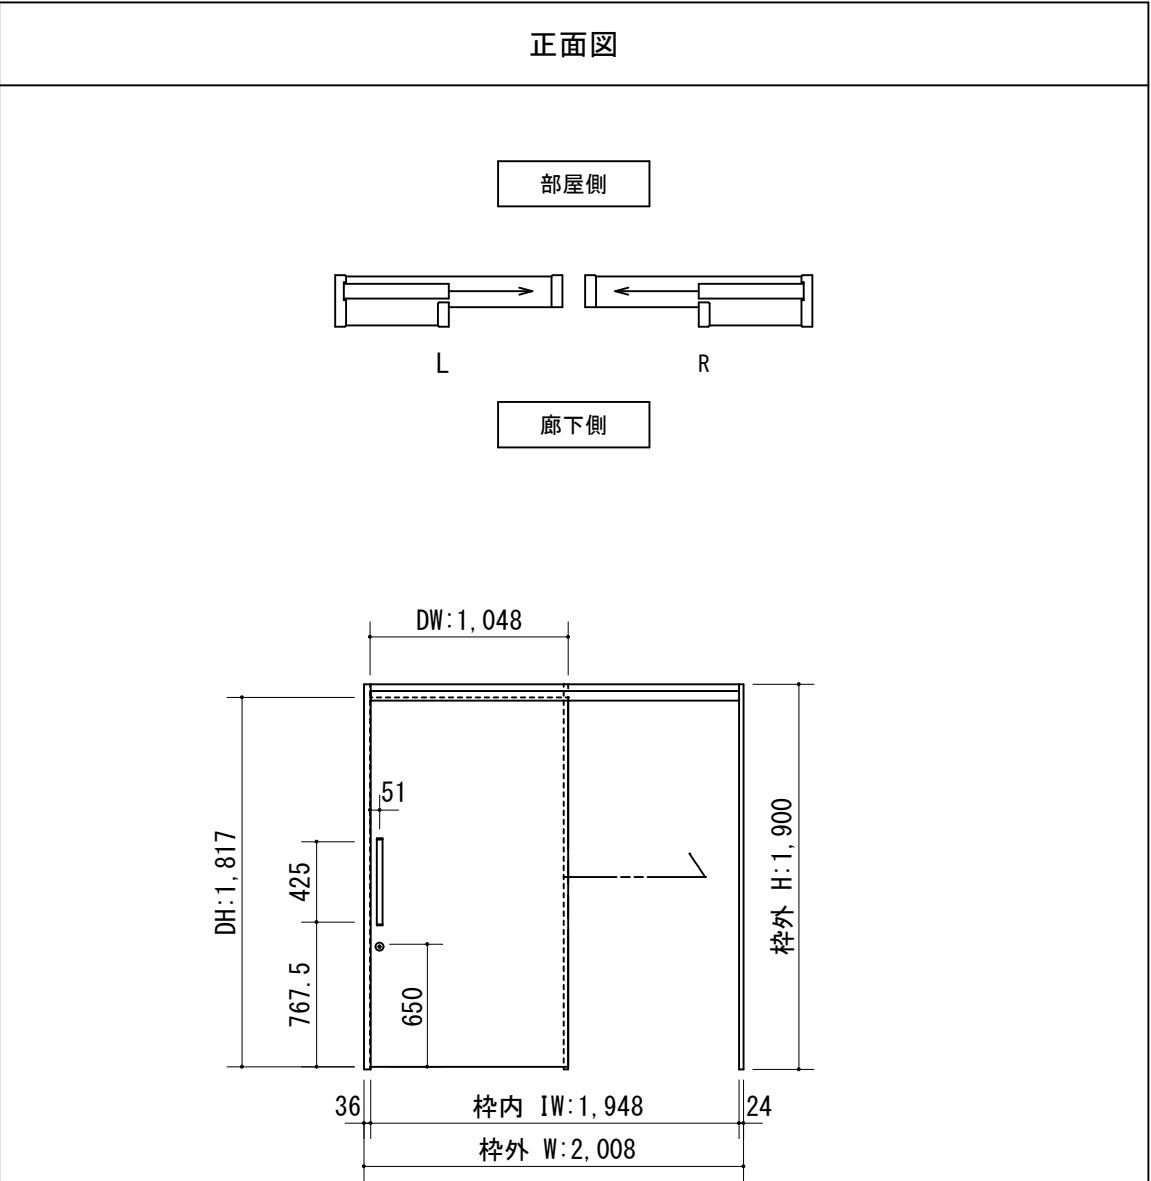
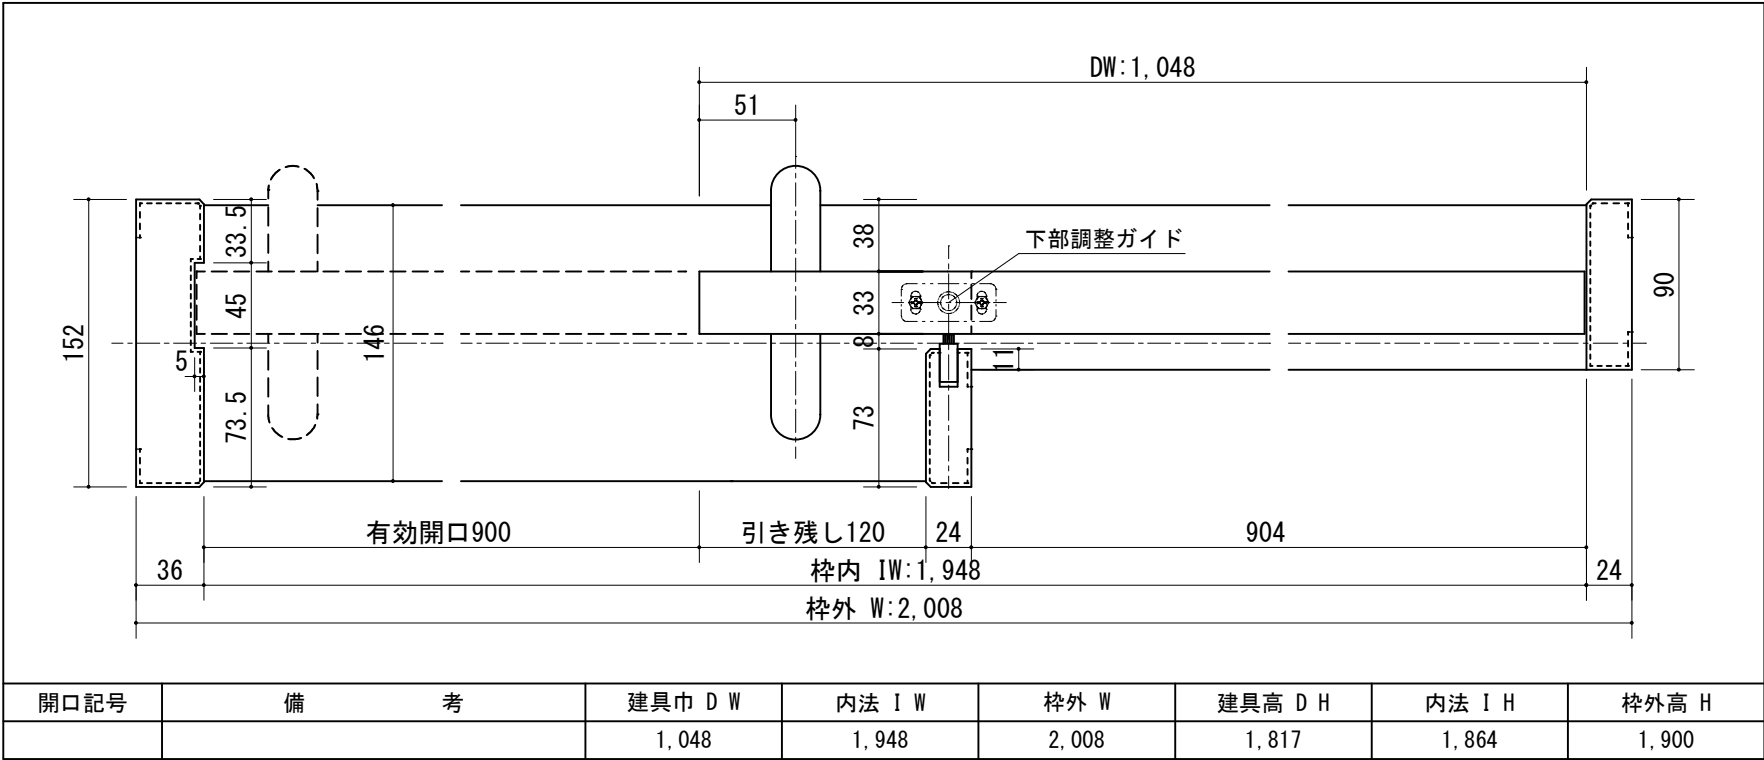


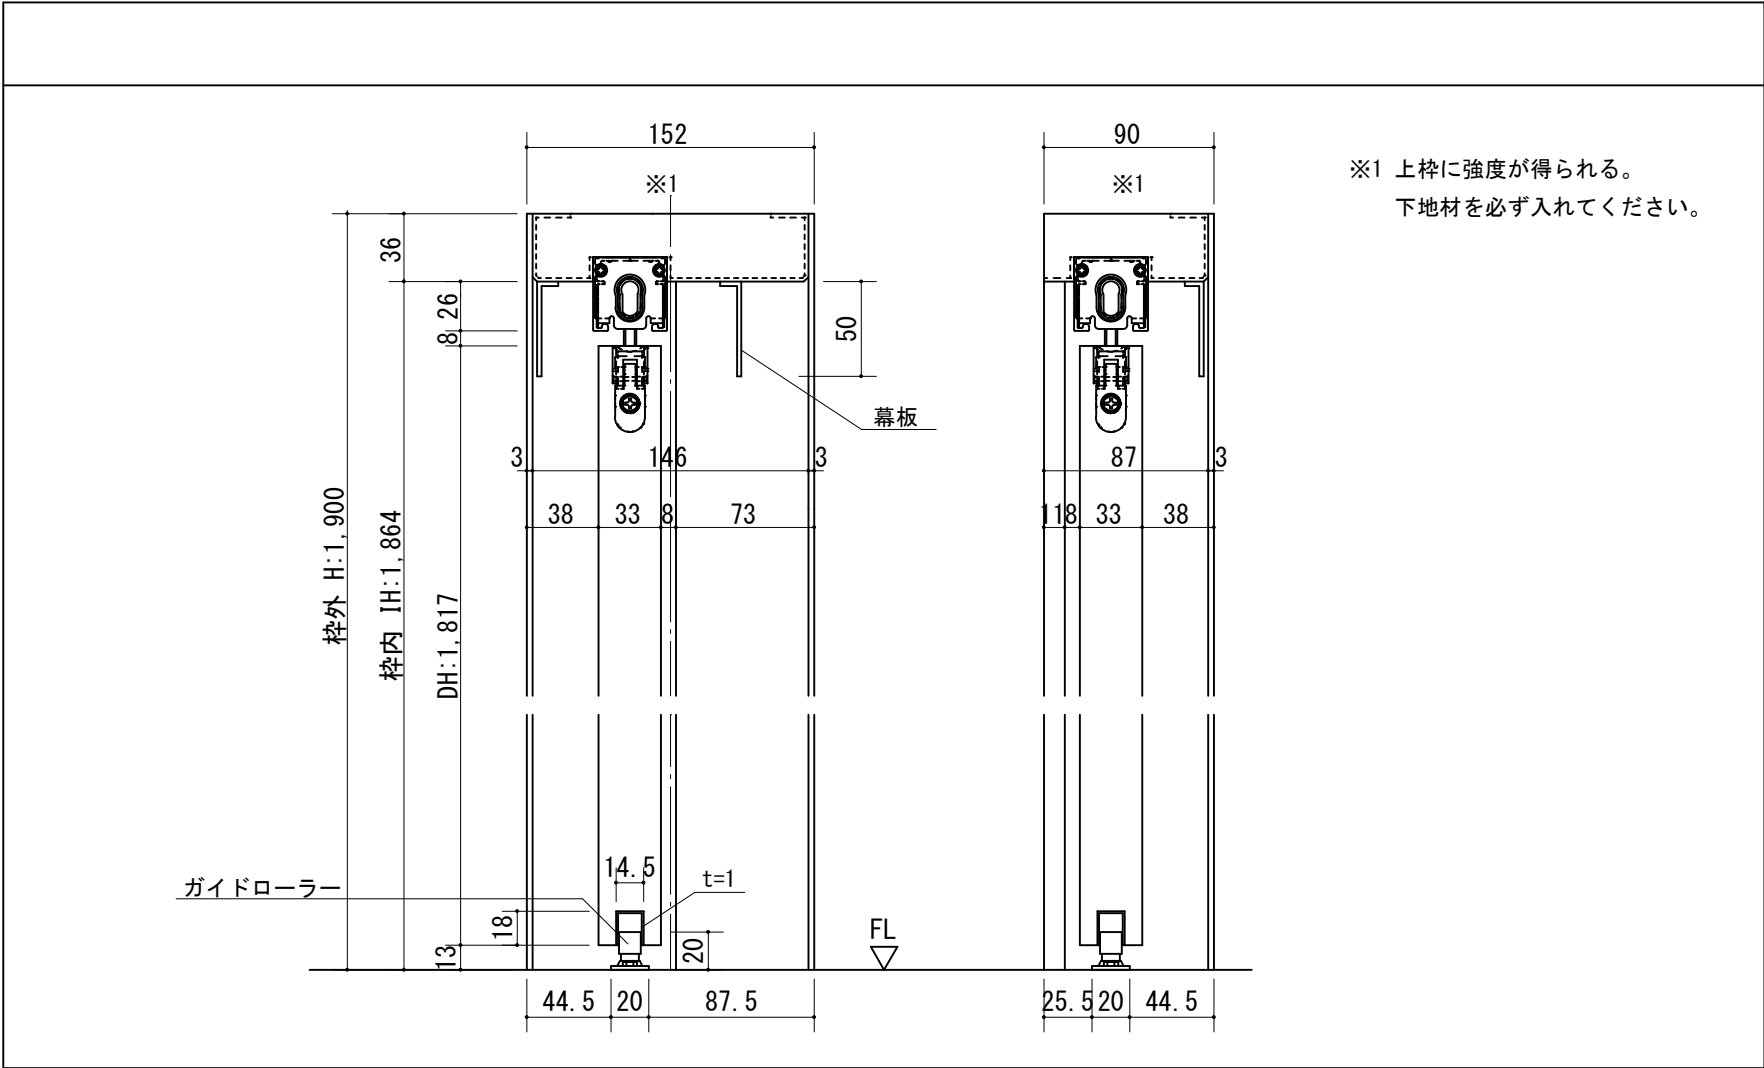

製品仕様欄		
名称 / Title		上吊り片引き戸（自閉式）
扉	品番	C1JFPB29□□
	デザイン	FP
	表面材	MDF/特殊化粧シート
ハンドル	品番	LH□001□
枠	品番	C1GF5B29□□ (R/L)
	表面材	MDF・LVS/オレフィンシート
	付属部材	幕板・上部ローラー・吊りレール・他
鎌錠	品番	UK□001

	第 1 版		改定履歴 / History	承認	検図	作成	縮尺 / Scale		件名 / Subject	
	制定日	2021.03.03					断面図	正面図	図番 / No.	
	改定日						1/4	1/40	種別 / Drawing	承認図