
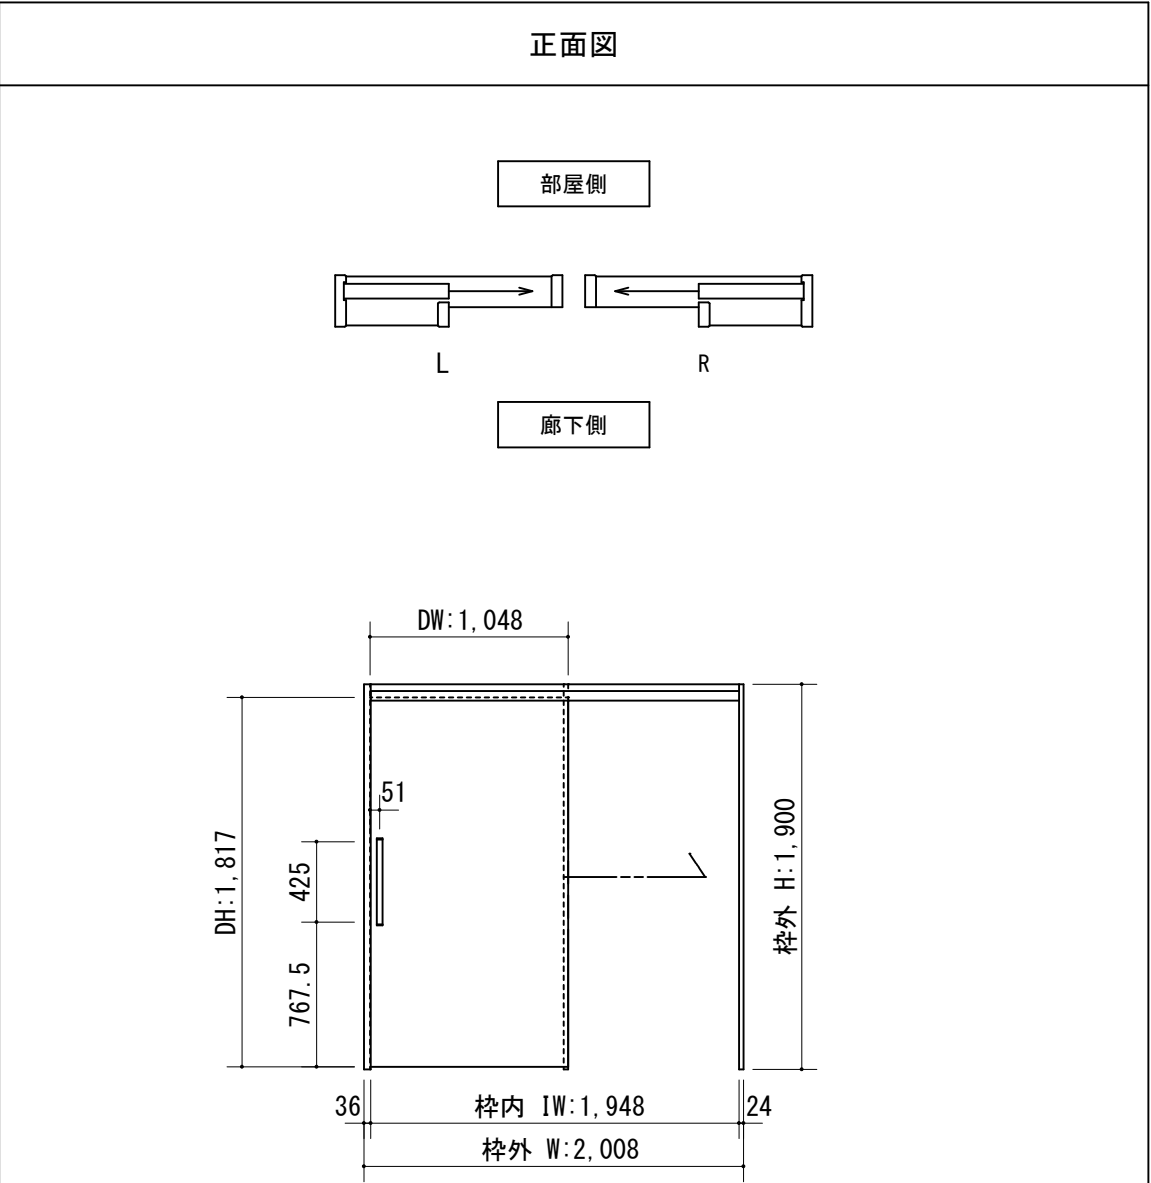
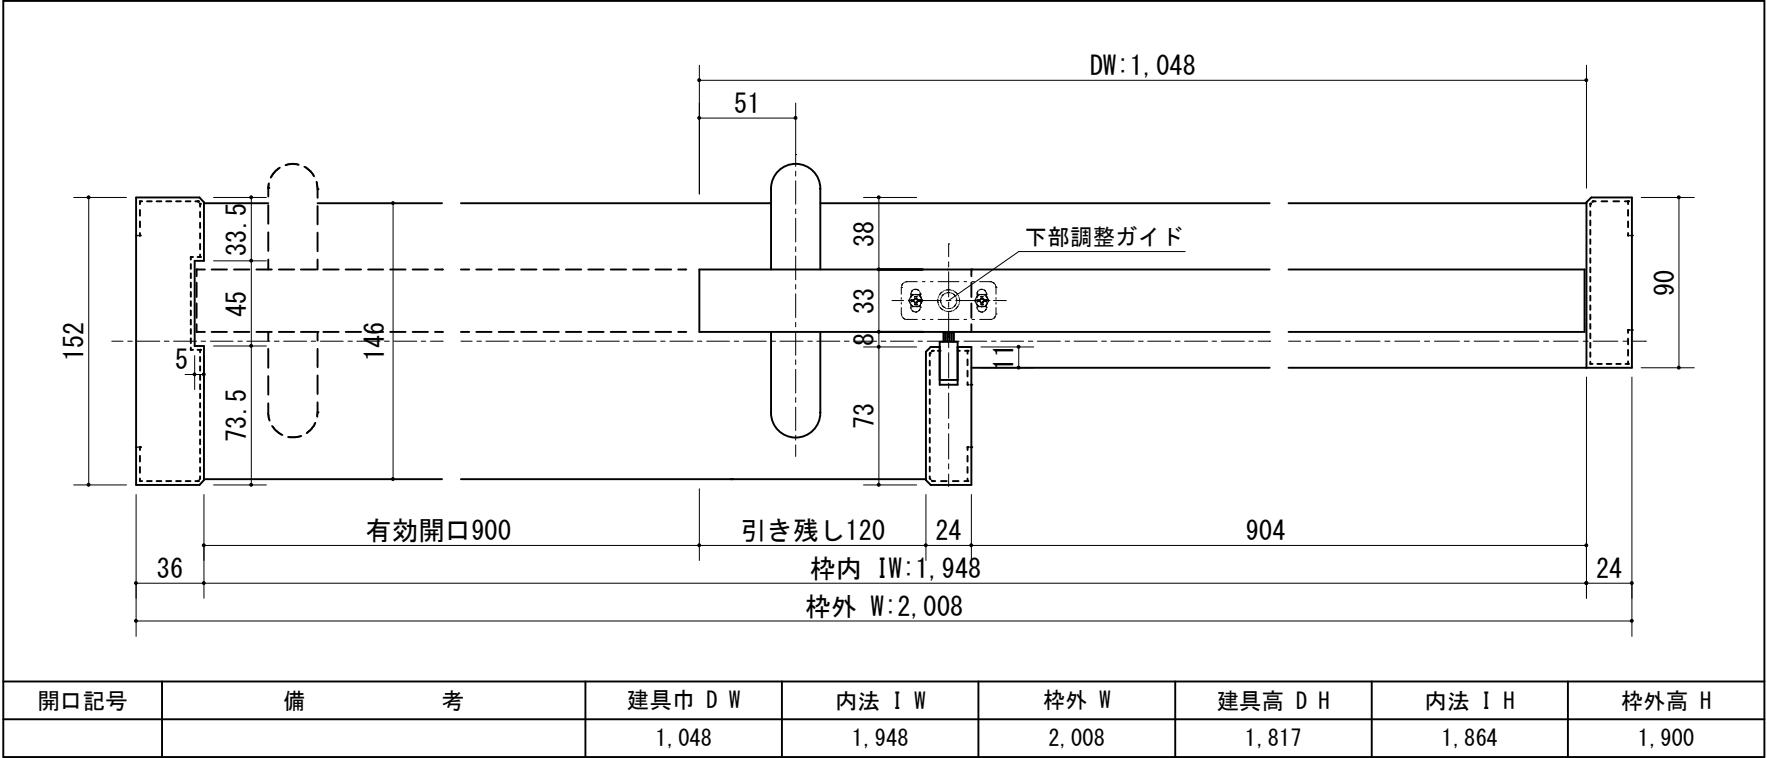


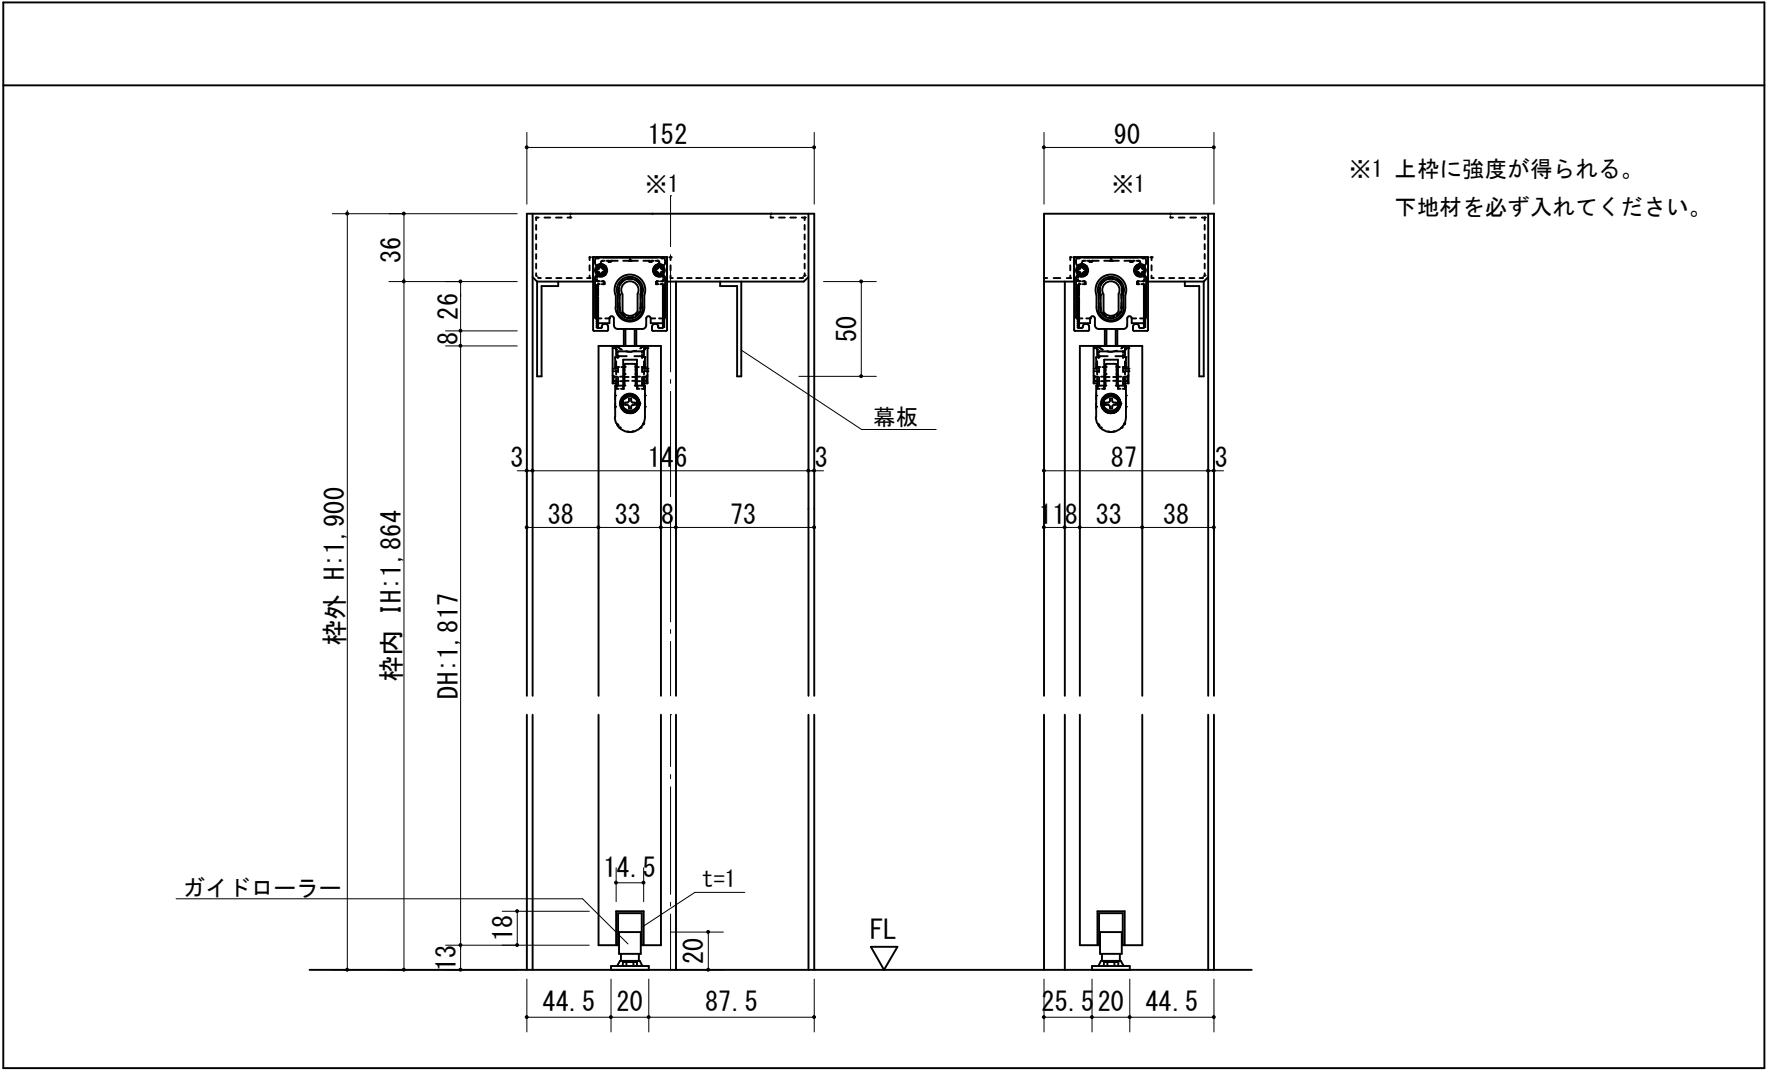

製品仕様欄		
名称 / Title		上吊り片引き戸（自閉式）
扉	品番	C1JFP29□□
	デザイン	FP
	表面材	MDF/特殊化粧シート
ハンドル	品番	LH□001□
枠	品番	C1GF5H29□□ (R/L)
	表面材	MDF・LVS/オレフィンシート
	付属部材	幕板・上部ローラー・吊りレール・他

	第 1 版		改 定 履 歴 / History	承 認	検 図	作 成	縮 尺 / Scale		件 名 / Subject	
	制定日	2021.03.03					断面図	正面図	図 番 / No.	
	改定日						1/4	1/40	種 別 / Drawing	承認図