
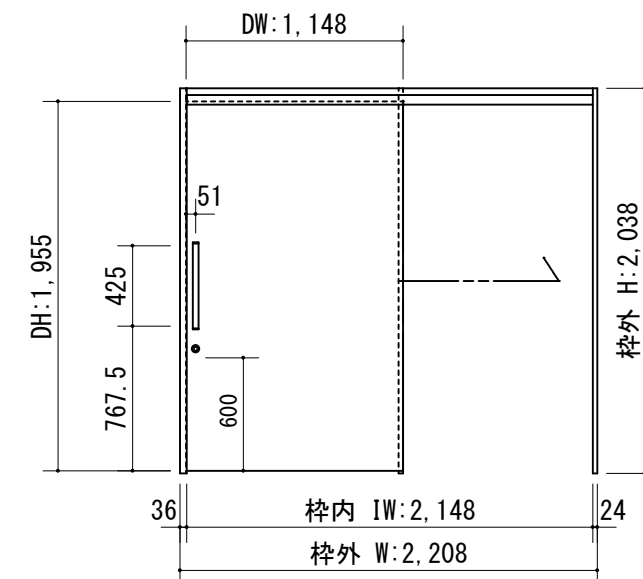
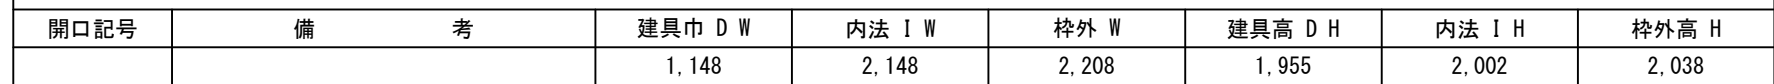


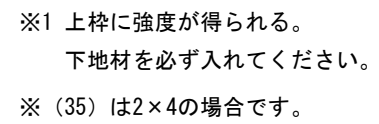

名称 / Title		上吊り片引き戸（自閉式）ケーシング枠
扉	品番	C1JPF31□□
	デザイン	FP
	表面材	MDF/特殊化粧シート
ハントール	品番	LH□001□
枠	品番	C1GCGF31□□(R/L)
	表面材	MDF・LVS/オレフィンシート
	付属部材	幕板・上部ローラー・吊りレール・他
鎌錠	品番	TKFS-□