

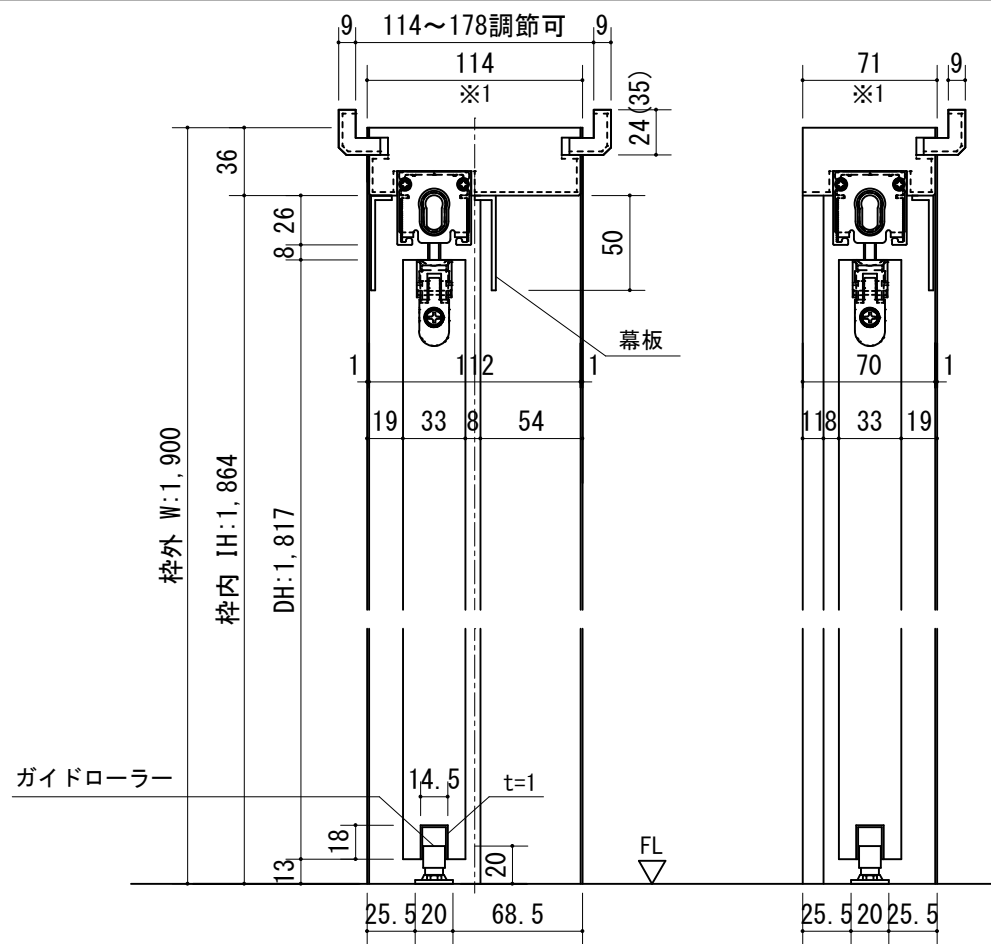


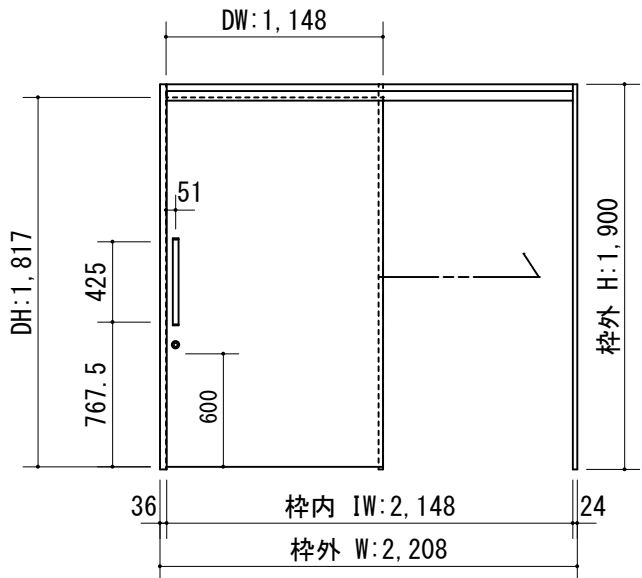


※1 上枠に強度が得られる。
下地材を必ず入れてください。
※ (35) は2×4の場合です。

正面図

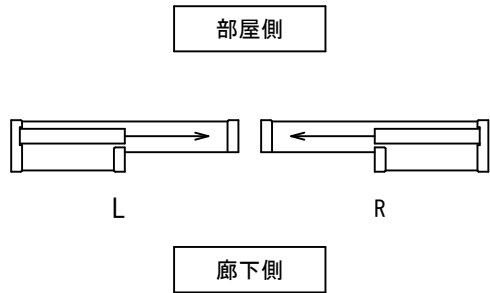

製品仕様欄

名称 / Title		上吊り片引き戸（自閉式）ケーシング枠
扉	品番	C1JFPF39□□
	デザイン	FP
	表面材	MDF/特殊化粧シート
ハンドル	品番	LH□001□
枠	品番	C1GCGF39□□ (R/L)
	表面材	MDF・LVS/オレフィンシート
	付属部材	幕板・上部ローラー・吊りレール・他
鎌鉋	品番	TKFS-□

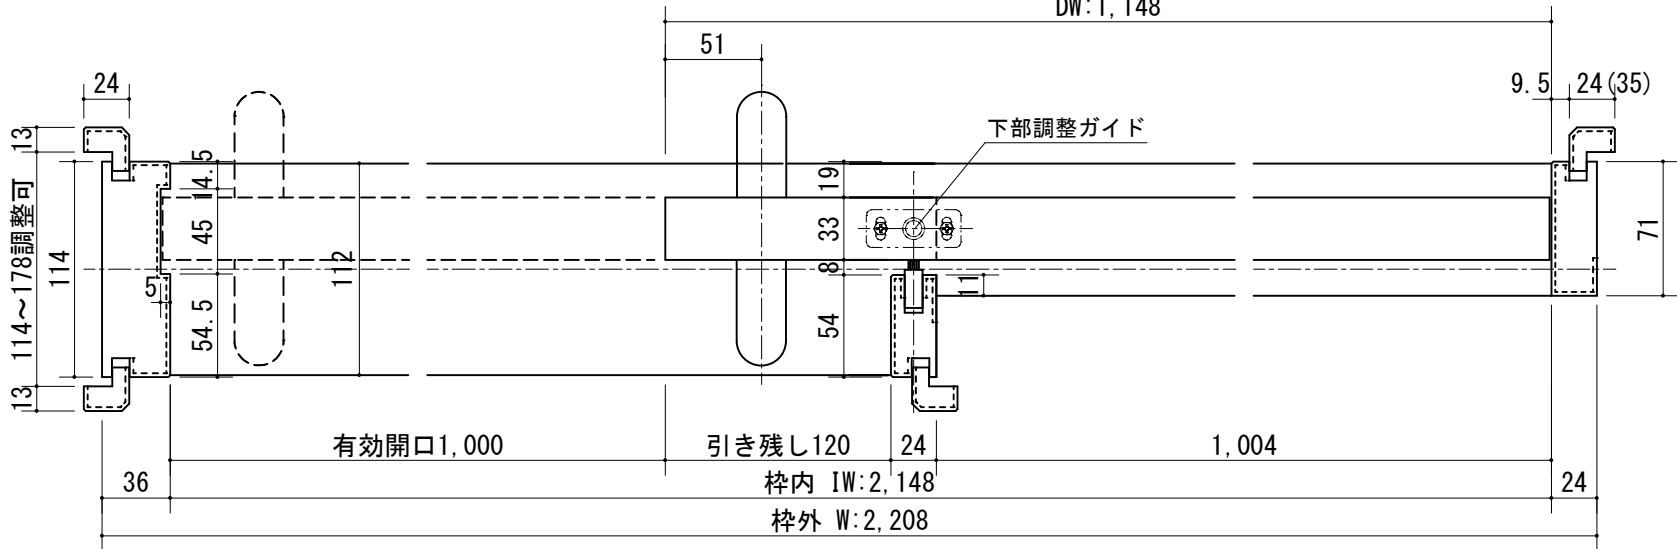

開口記号	備 考	建具巾 D W	内法 I W	枠外 W	建具高 D H	内法 I H	枠外高 H
		1, 148	2, 148	2, 208	1, 817	1, 864	1, 900



第 1 版

改 定 履 歴 / History

承 認

検 図

作 成

縮 尺 / Scale

件 名 / Subject

制定日

2021.03.03

改定日

断面図

正面図

図 番 / No.

1/4

1/40

種 別 / Drawing

承認図