

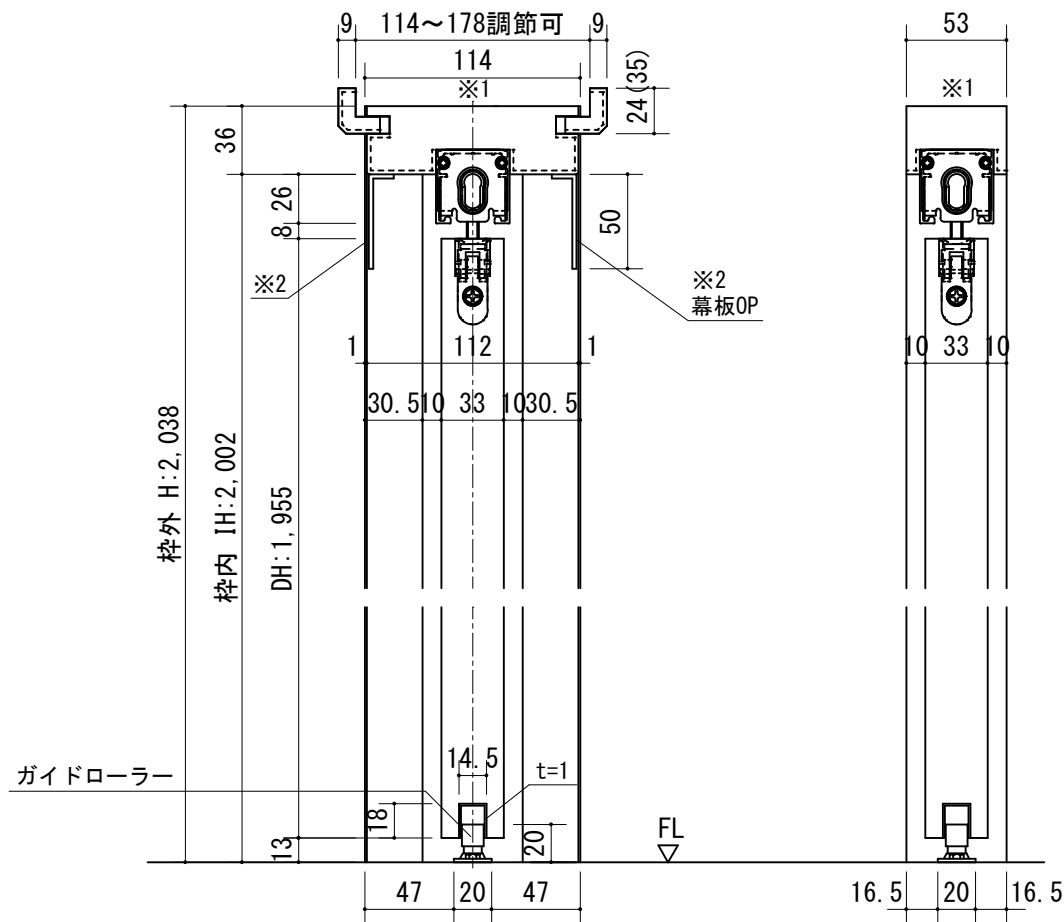


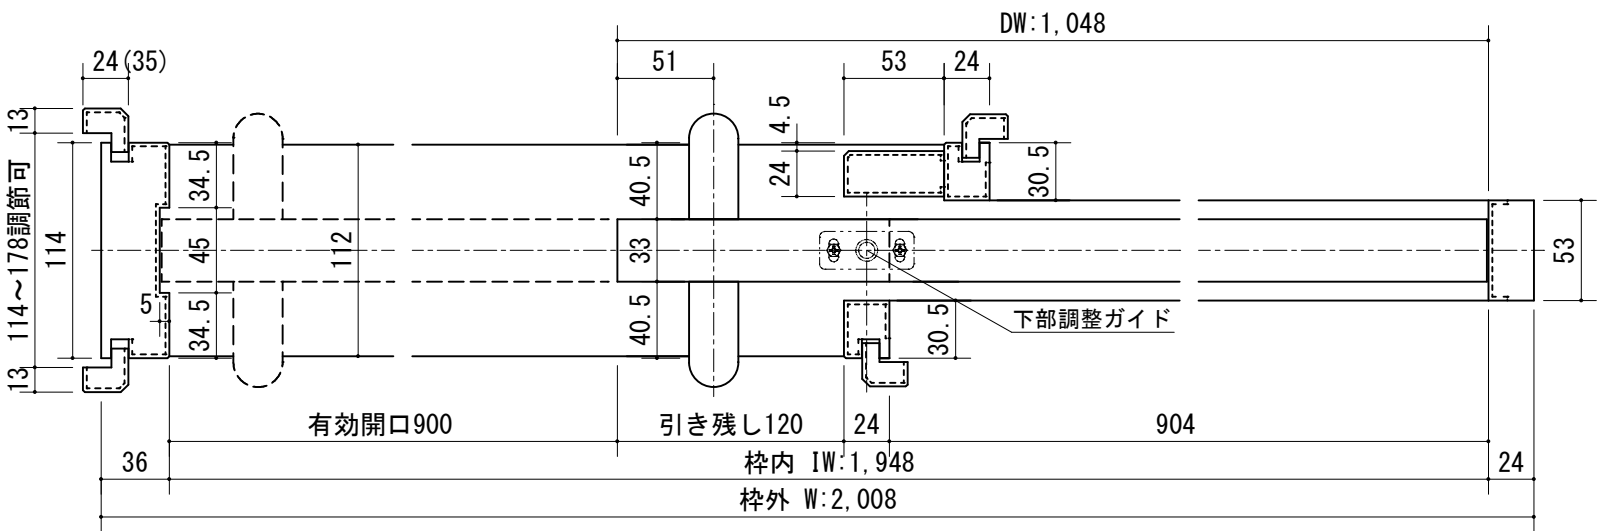


※1 上枠に強度が得られる。  
下地材を必ず入れてください。  
※ (35) は2×4の場合です。

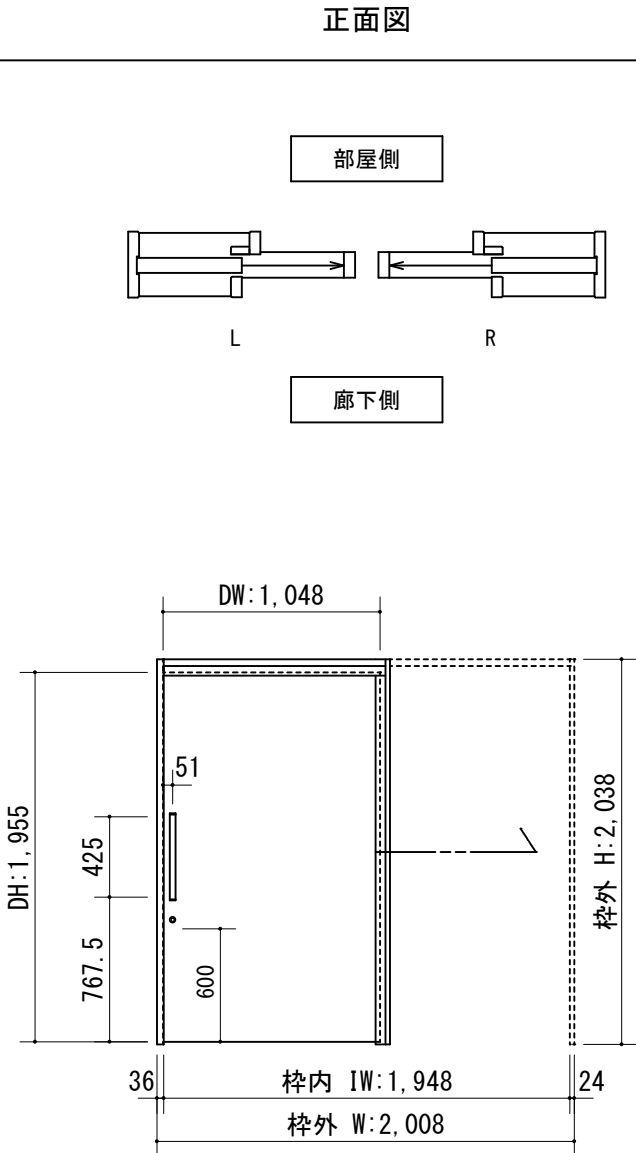


| 開口記号 | 備 考 | 建具巾 D W | 内法 I W | 枠外 W   | 建具高 D H | 内法 I H | 枠外高 H  |
|------|-----|---------|--------|--------|---------|--------|--------|
|      |     | 1, 048  | 1, 948 | 2, 008 | 1, 955  | 2, 002 | 2, 038 |

正面図

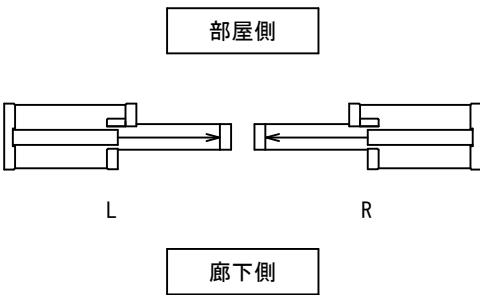

DW: 1, 048

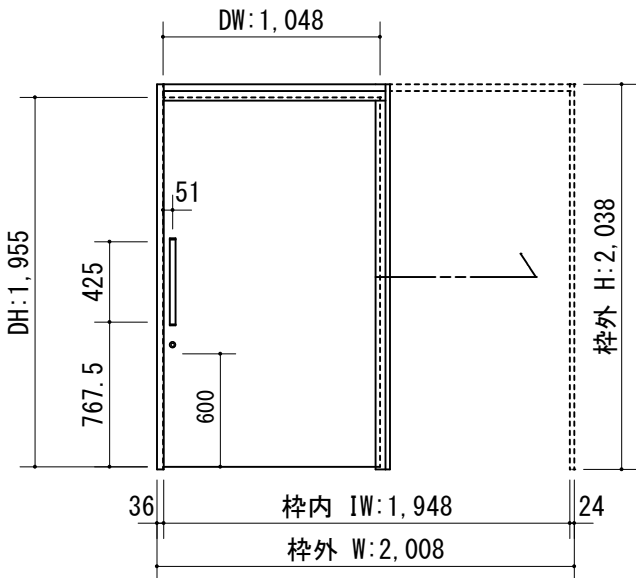

製品仕様欄

| 名称 / Title |      | 上吊り引き込み片引き戸（自閉式）ケーシング枠 |
|------------|------|------------------------|
| 扉          | 品番   | C1JFPF21□□             |
|            | デザイン | FP                     |
|            | 表面材  | MDF/特殊化粧シート            |
|            |      |                        |
| ハンドル       | 品番   | LH□001□                |
|            |      |                        |
| 枠          | 品番   | C1HCGF21□□ (R/L)       |
|            | 表面材  | MDF・LVS/オレフィンシート       |
|            | 付属部材 | 幕板・上部ローラー・吊りレール・他      |
|            |      |                        |
| 鎌錠         | 品番   | TKFS-□                 |
|            |      |                        |



第 1 版

改 定 履 歴 / History

承 認

検 図

作 成

縮 尺 / Scale

件 名 / Subject

制定日

2021. 03. 05

改定日

断面図

正面図

図 番 / No.

1/4

1/40

種 別 / Drawing

承認図