断面図

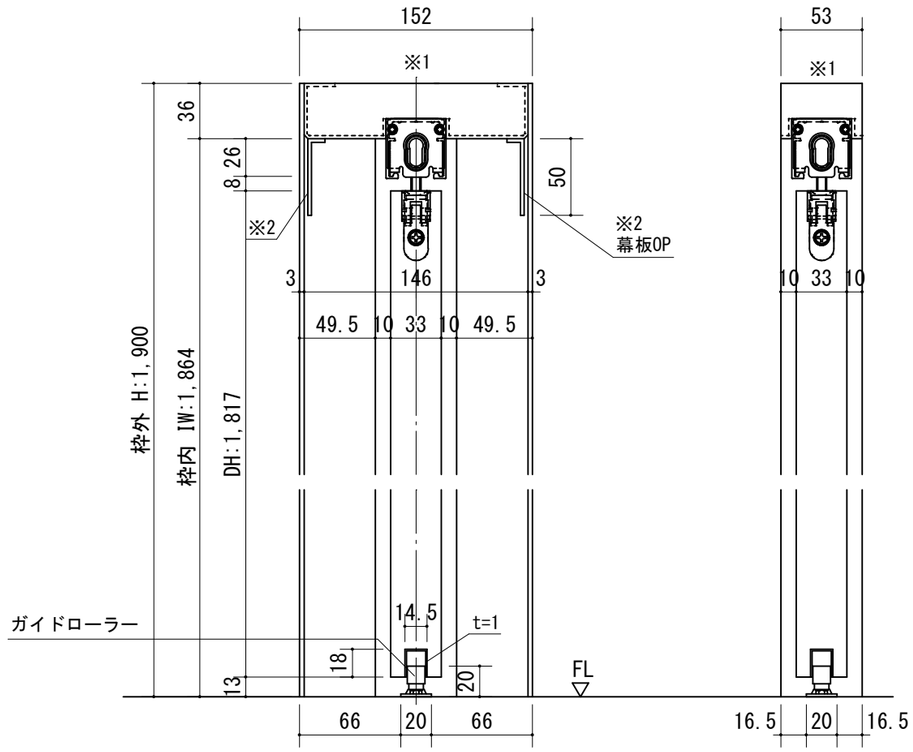

※1 上枠に強度が得られる。
下地材を必ず入れてください。

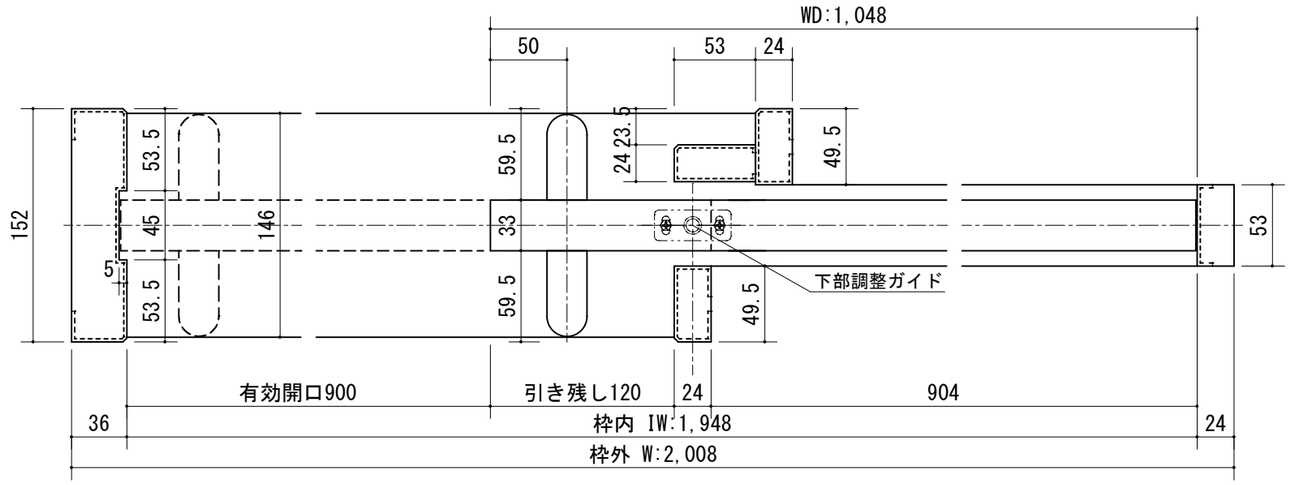

開口記号	備　　考	建具巾 D W	内法 I W	枠外 W	建具高 D H	内法 I H	枠外高 H
		1,048	1,948	2,008	1,817	1,864	1,900

正面図

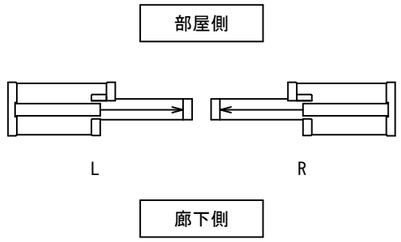

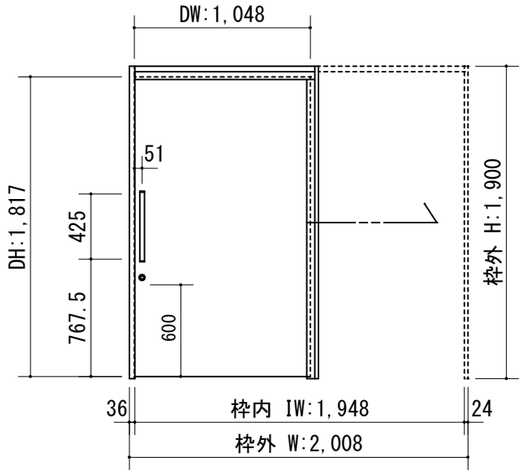

製品仕様欄

名称 / Title		上吊り引き込み片引き戸（自閉式）
扉	品番	C1JFPF29□□
	ﾃﾞｻﾞｲﾝ	FP
	表面材	MDF/特殊化粧シート
ﾊﾝﾄﾞﾙ	品番	LH□001□
枠	品番	C1HF5F29□□(R/L)
	表面材	MDF・LVS/オレフィンシート
	付属部材	幕板・上ストッパー・吊りレール
錠前	品番	TKFS-□

HW+	第 1 版		改定履歴 / History	承認	検図	作成	縮尺 / Scale		件名 / Subject	
	制定日	2021.03.05					断面図	正面図	図番 / No.	
	改定日						1/4	1/40	種別 / Drawing	承認図