




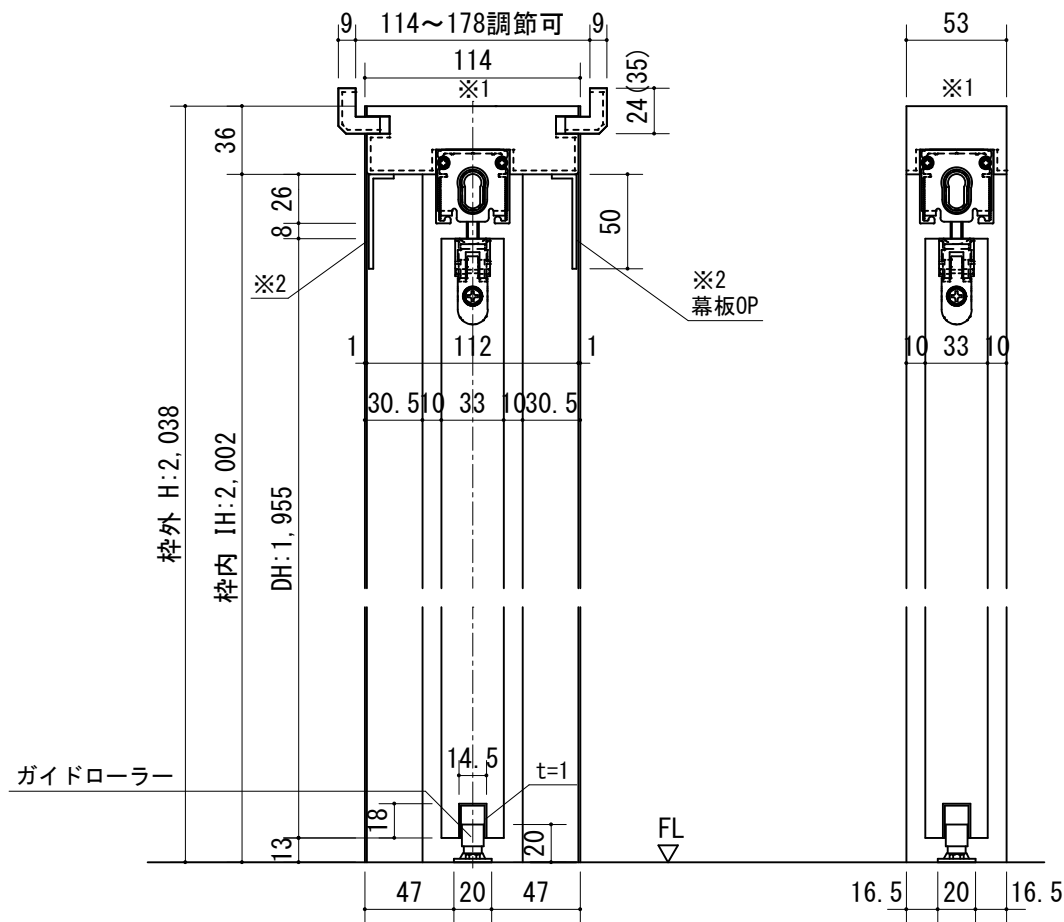


※1 上枠に強度が得られる。
下地材を必ず入れてください。
※ (35) は2×4の場合です。

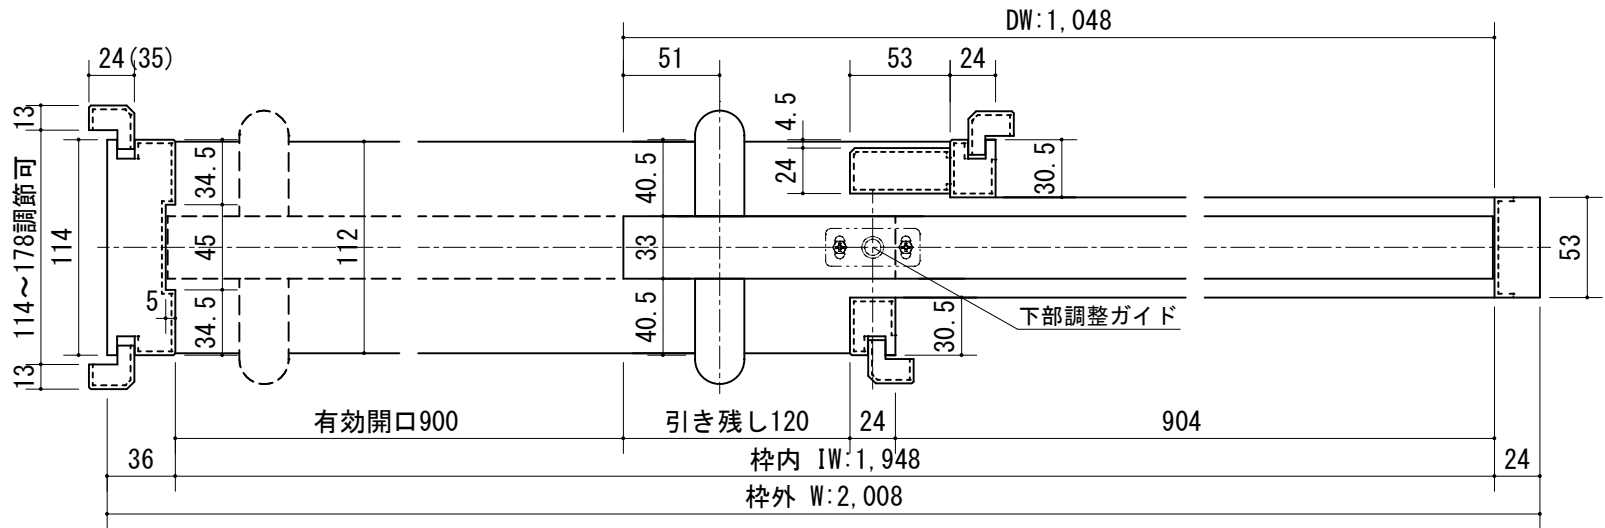

開口記号	備 考	建具巾 D W	内法 I W	枠外 W	建具高 D H	内法 I H	枠外高 H
		1, 048	1, 948	2, 008	1, 955	2, 002	2, 038

正面図

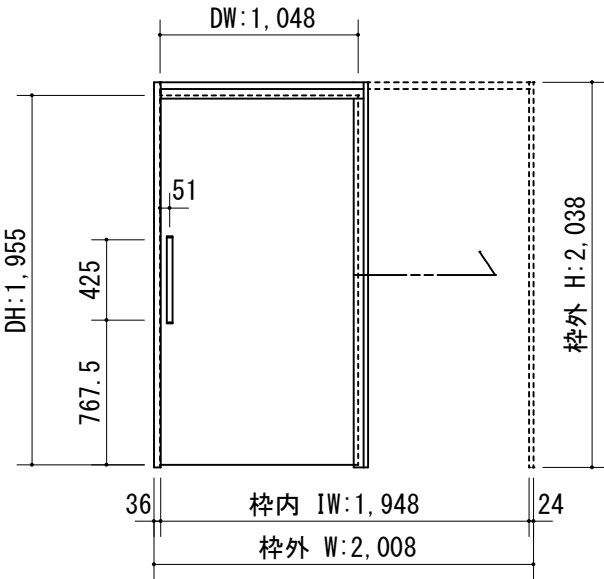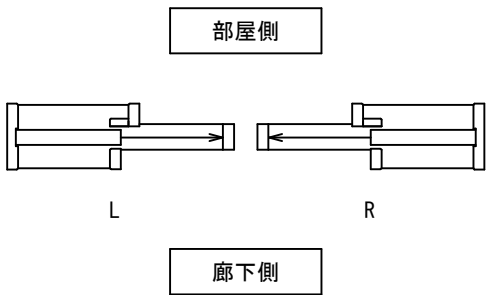

製品仕様欄

名称 / Title		上吊り引き込み片引き戸（自閉式）ケーシング枠
扉	品番	C1JFP21□□
	デザイン	FP
	表面材	MDF/特殊化粧シート
ハンドル	品番	LH□001□
枠	品番	C1HCGH21□□ (R/L)
	表面材	MDF・LVS/オレフィンシート
	付属部材	幕板・上部ローラー・吊りレール・他



第 1 版

改 定 履 歴 / History

承 認

検 図

作 成

縮 尺 / Scale

件 名 / Subject

制定日

2021.03.05

改定日

断面図

正面図

1/4

1/40

図 番 / No.

種 別 / Drawing

承認図