



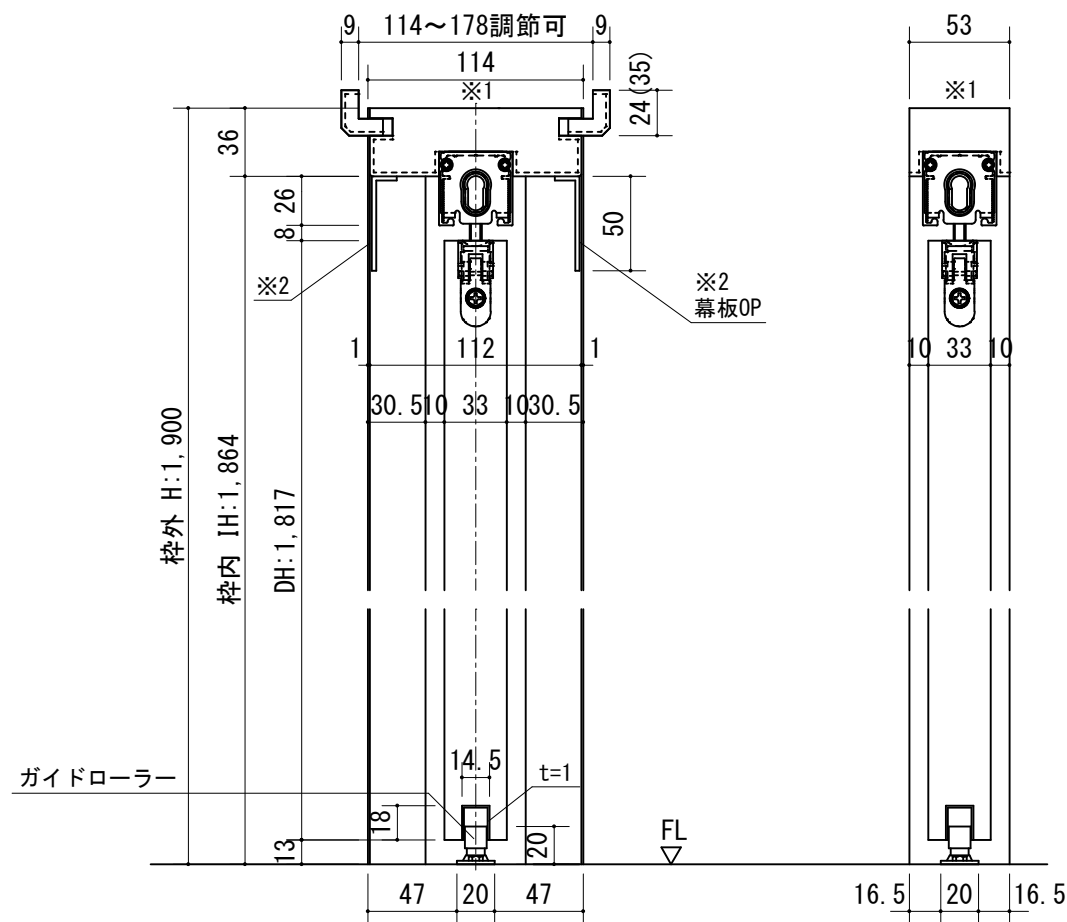


※1 上枠に強度が得られる。
下地材を必ず入れてください。
※ (35) は2×4の場合です。

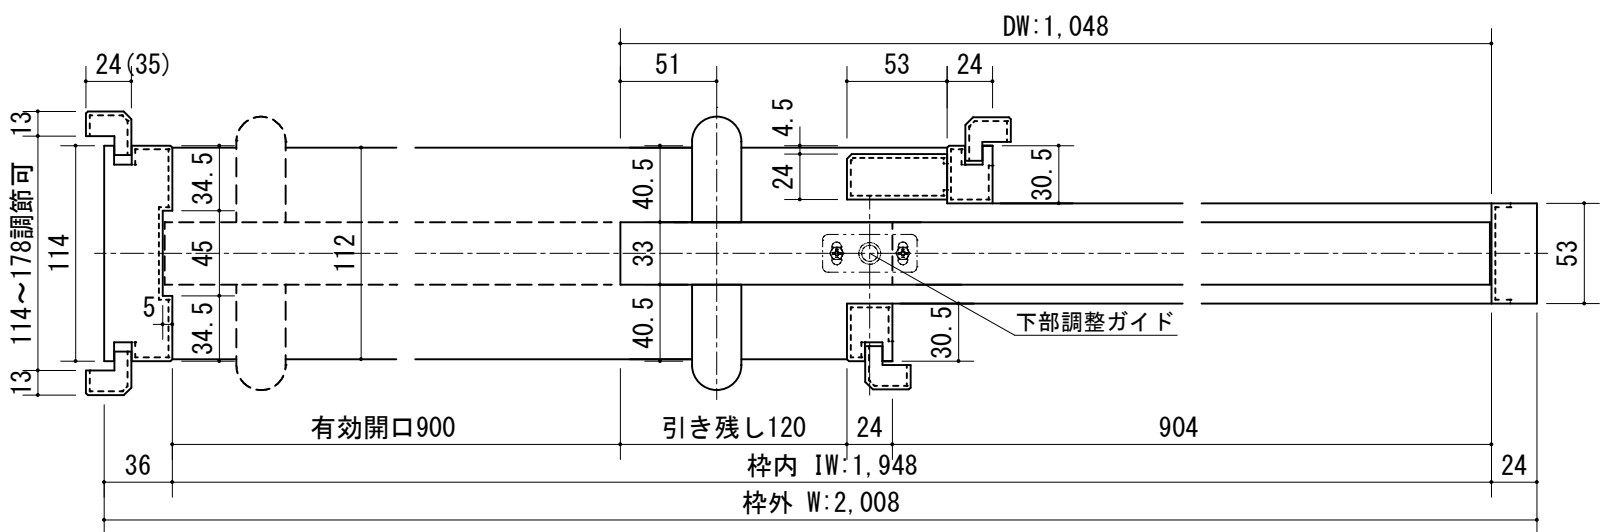

開口記号	備 考	建具巾 D W	内法 I W	枠外 W	建具高 D H	内法 I H	枠外高 H
		1, 048	1, 948	2, 008	1, 817	1, 864	1, 900

正面図

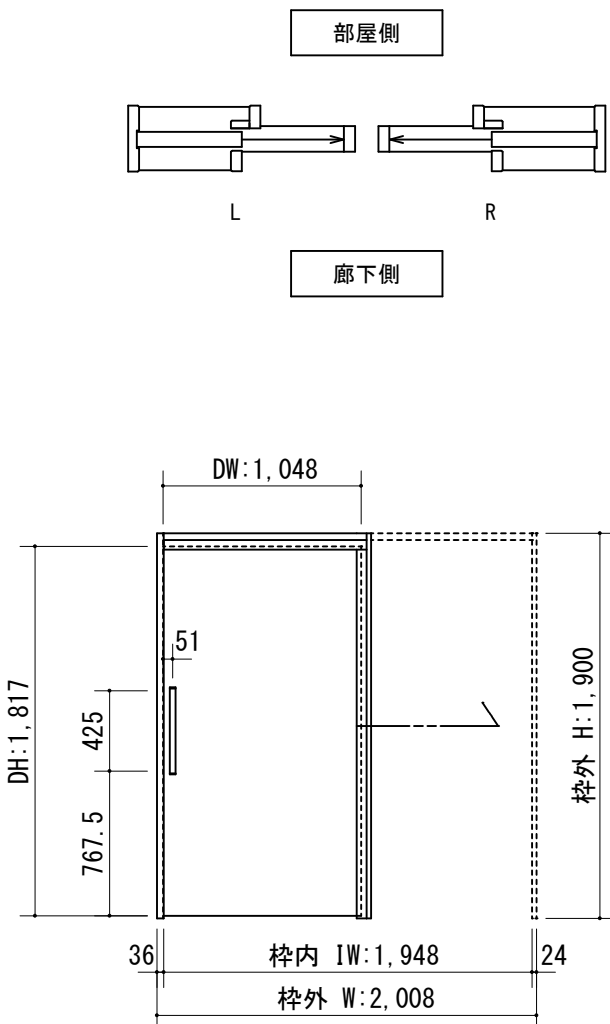

製品仕様欄

名称 / Title		上吊り引き込み片引き戸（自閉式）ケーシング枠
扉	品番	C1JFP29□□
	デザイン	FP
	表面材	MDF/特殊化粧シート
ハンドル	品番	LH□001□
枠	品番	C1HCGH29□□ (R/L)
	表面材	MDF・LVS/オレフィンシート
	付属部材	幕板・上部ローラー・吊りレール・他



第 1 版		改 定 履 歴 / History			承 認	検 図	作 成	縮 尺 / Scale		件 名 / Subject	
制定日	2021. 03. 05							断面図	正面図	図 番 / No.	
改定日								1/4	1/40	種 別 / Drawing	承認図