

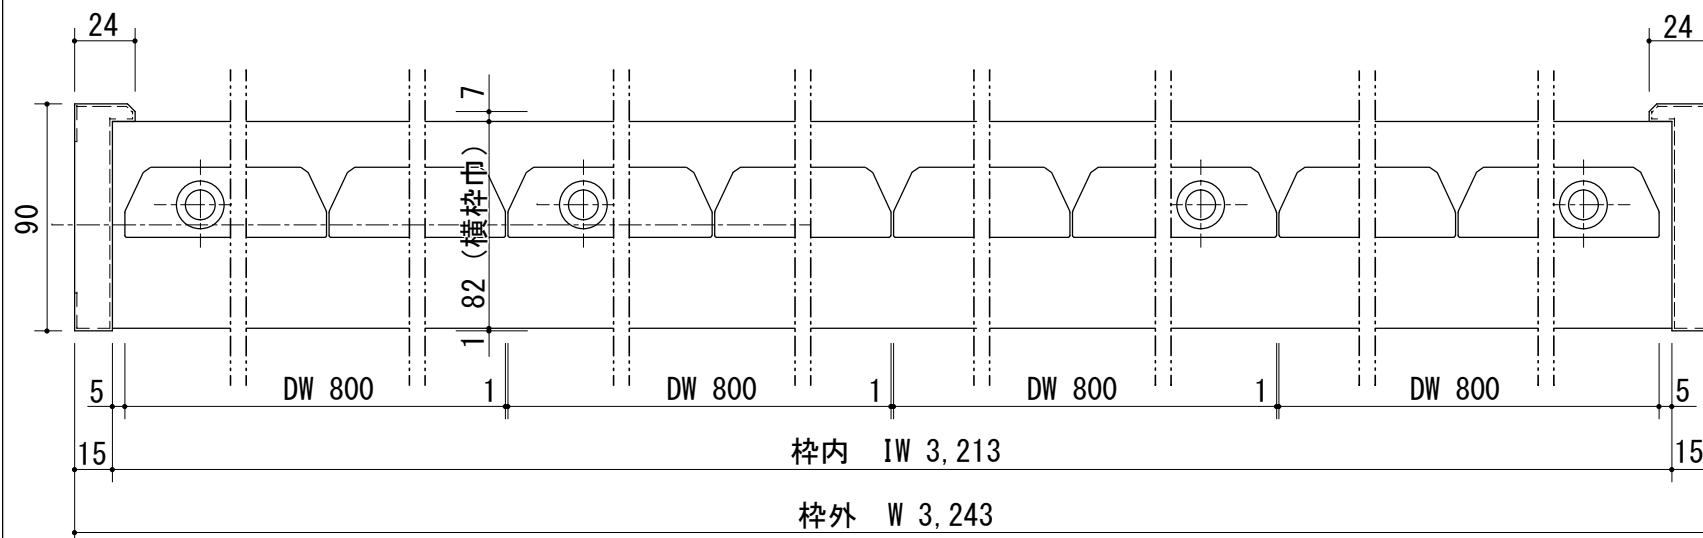
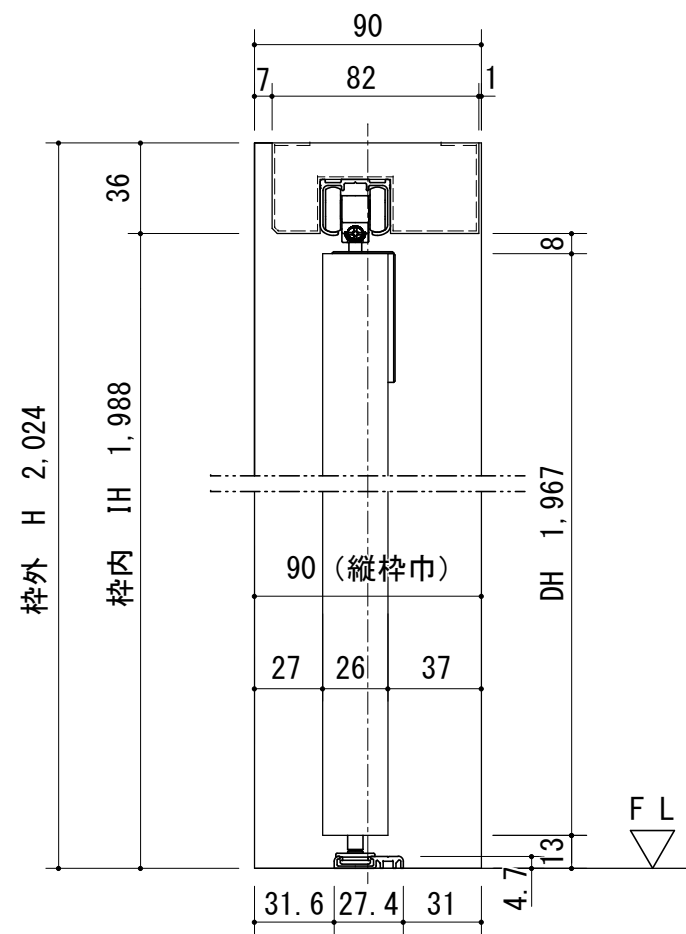
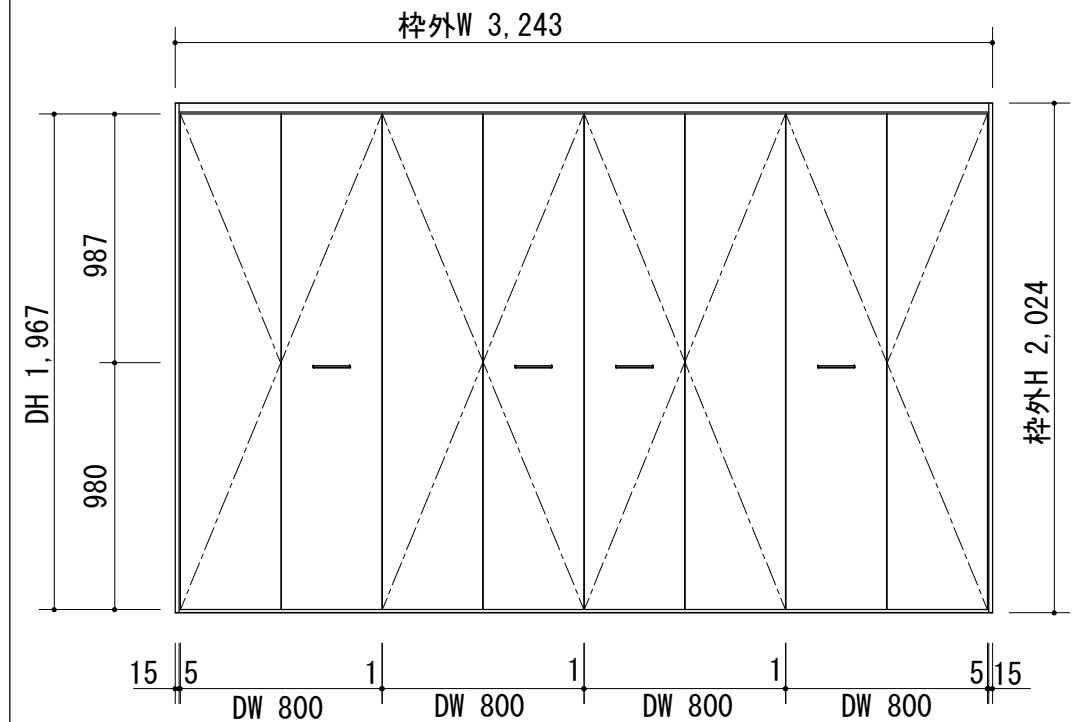


断面図

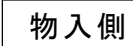

開口記号	備 考	建具幅DW	内法 I W	枠外幅W	建具高DH	内法高 I H	枠外高H
		800	2,412	2,442	1,967	1,988	2,024

正面図

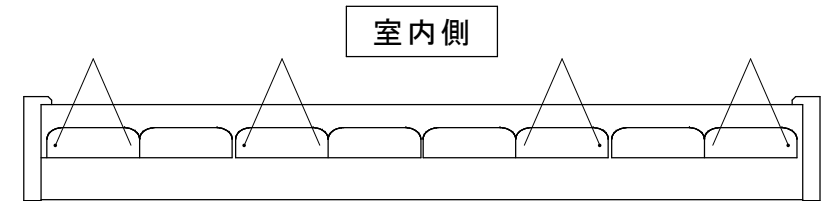

製品仕様欄

名 称 / Title		クローゼット
扉	品番	P1CTFN37□□
	デザイン	フラット
	表面材	MDF/強化紙貼り
	付属部材	取手 (CDH) ・ ヒンジ ・ フ ラ ケ ッ ト
枠	品番	P1CF3N57□□
	表面材	MDF/オレフィンシート貼り
	付属部材	フリータイプ レール (上) ・ フリータイプ 直付けレール部品セット・直付けレール



第 1 版		改 訂 履 歴 / History	承 認	検 図	作 成	縮 尺 / Scale		件 名 / Subject	
制定日	2021. 07. 10					断面図	正面図	図 番 / No.	
改定日						1/3	1/30	種 別 / Drawing	承認図