



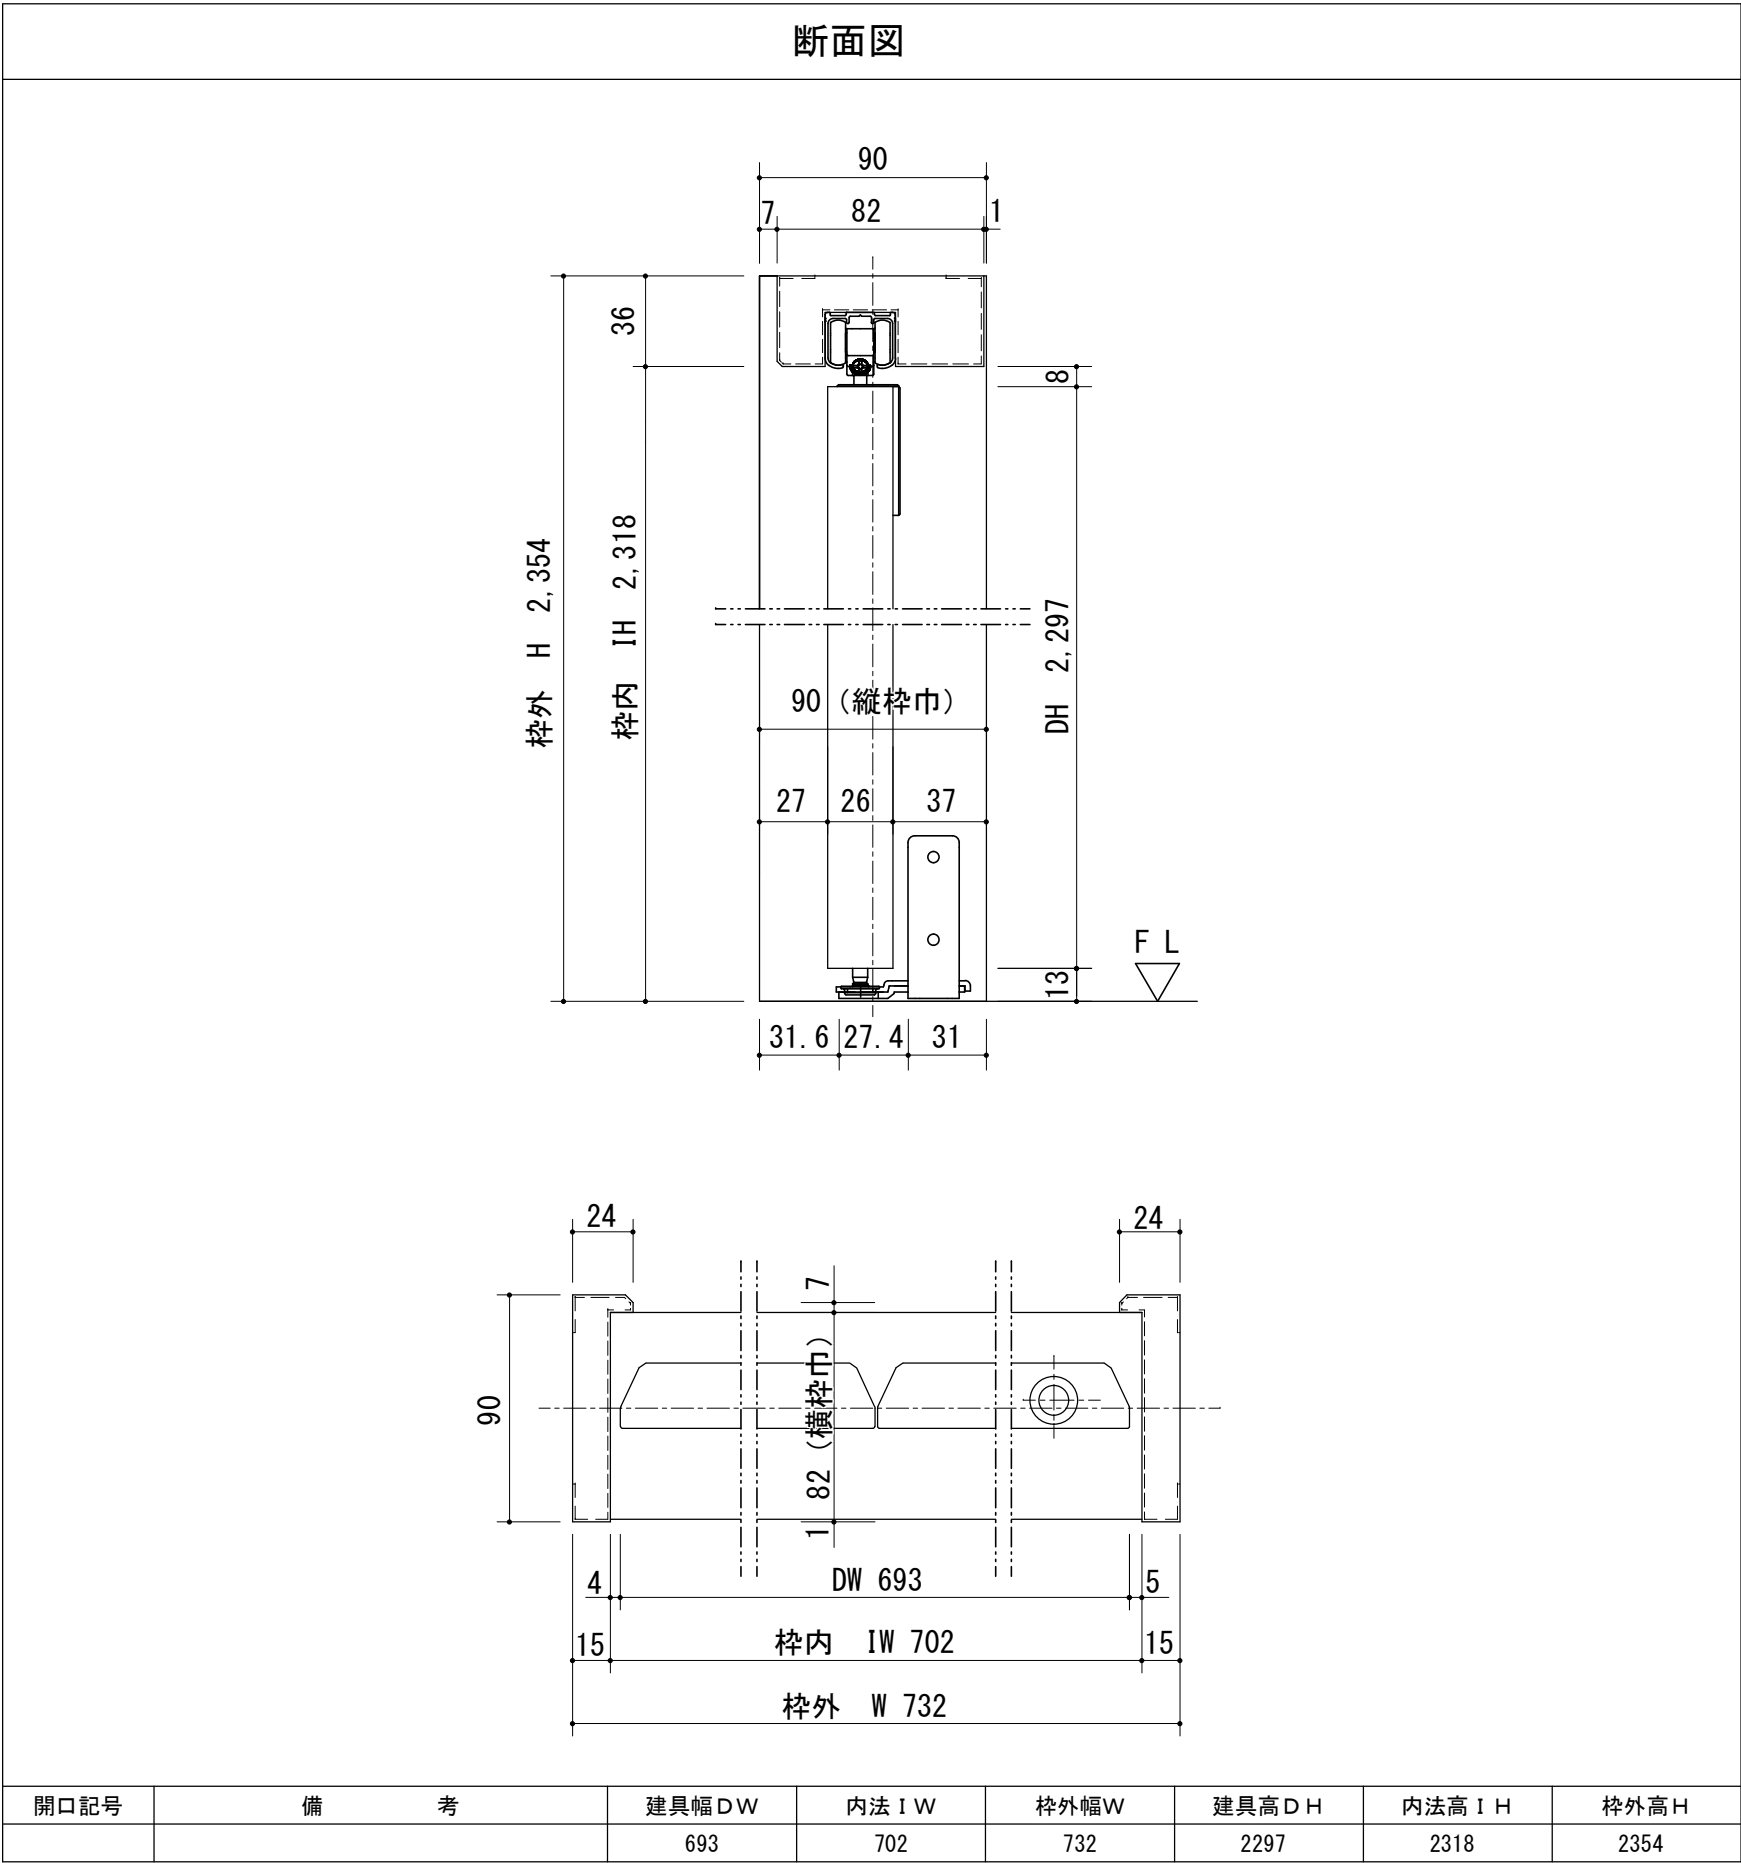

開口記号	備 考	建具幅DW	内法 I W	枠外幅W	建具高DH	内法高 I H	枠外高H
		693	702	732	2297	2318	2354

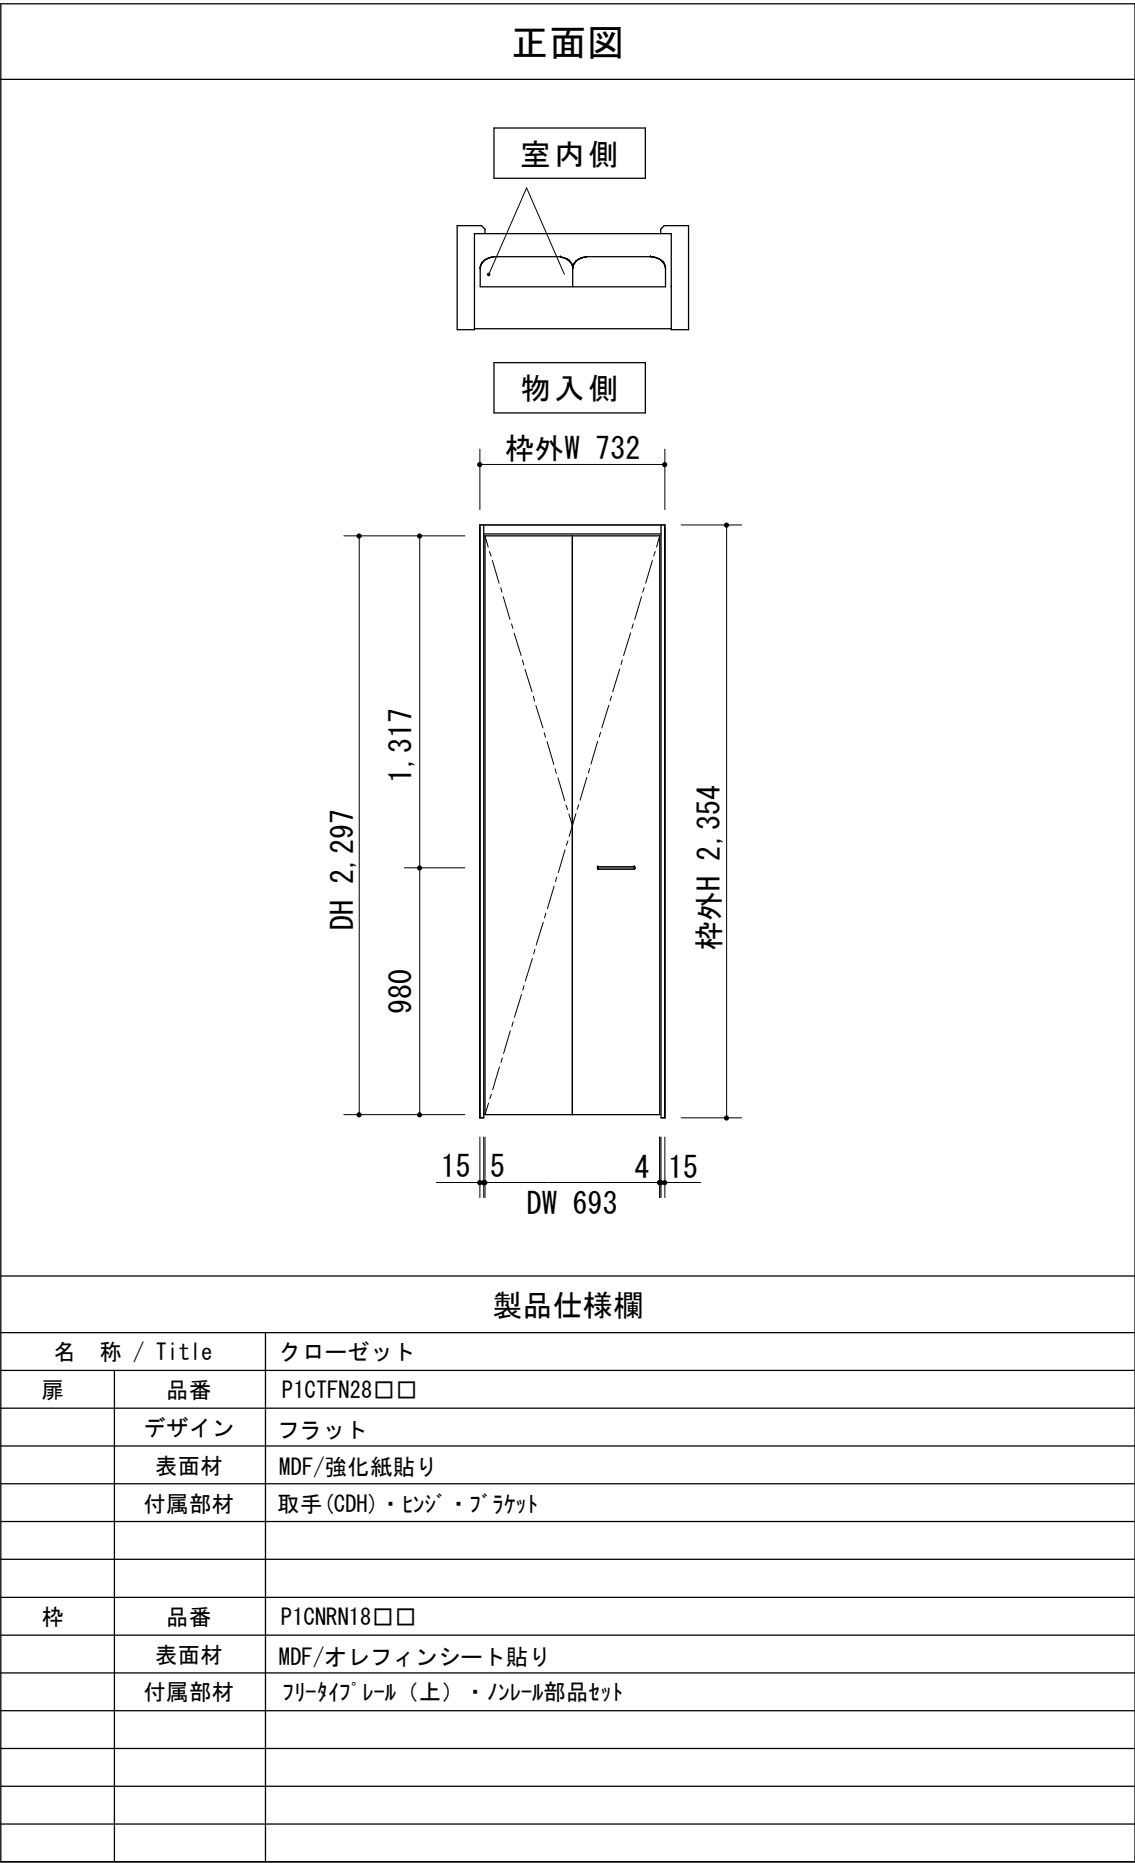

 H TECH-WOOD PLUS	第 1 版		改 訂 履 歴 / History			承 認	検 図	作 成	縮 尺 / Scale		件 名 / Subject	
	制定日	2016.06.07							断面図	正面図	図 番 / No.	
	改定日								1/3	1/30	種 別 / Drawing	承 認 図