

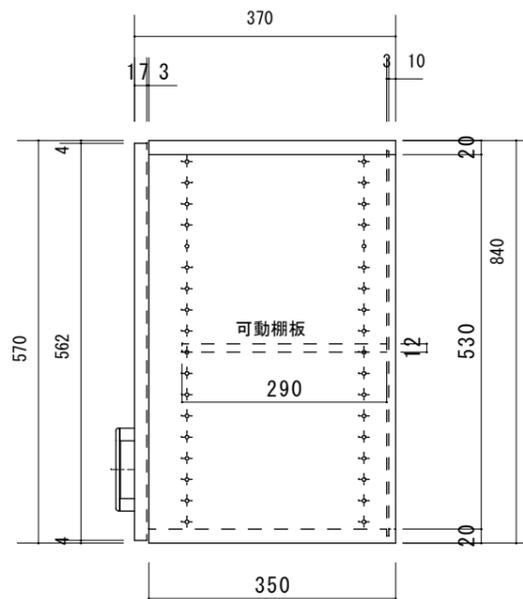
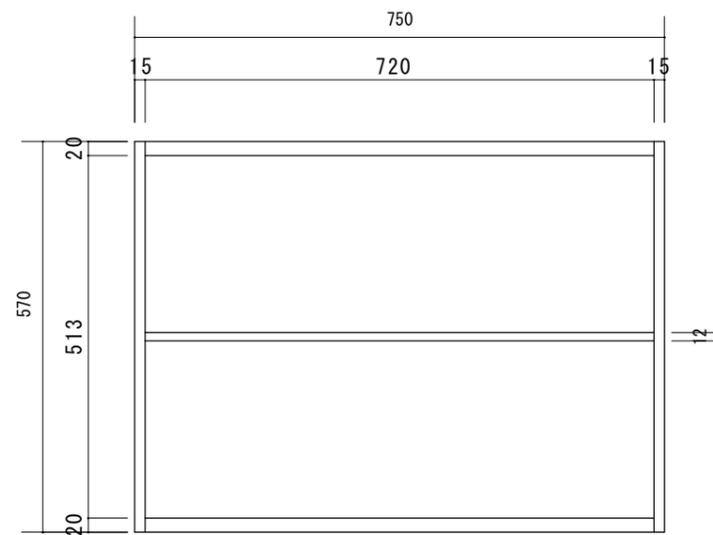


断面図

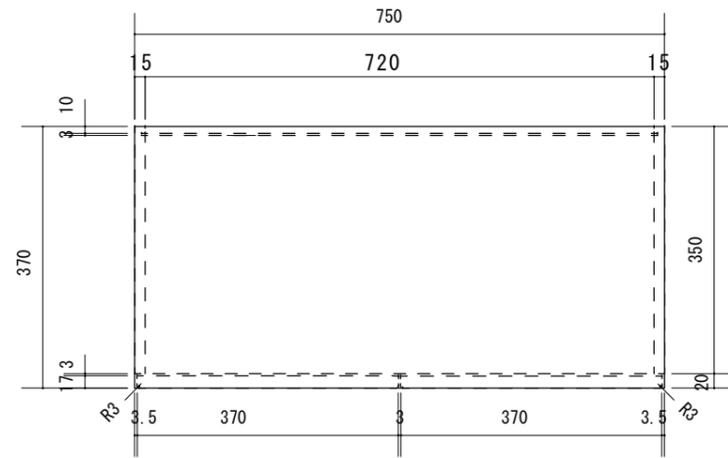

正面図

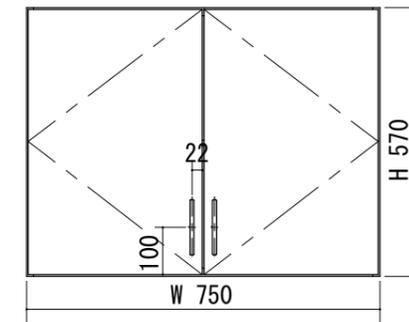

製品仕様欄

| 名称 / Title | | 玄関収納 天袋 |
|------------|------|-------------------------------------|
| 本体 | 品番 | P1GESN32□ |
| | 表面材 | MDF/強化紙貼り (天板のみオレフィンシート貼り) |
| | 付属部材 | 把手 (GDH)・ヒンジ・座金・接着剤・組立ダボ・棚受けダボ・キャップ |
| | | |
| | | |
| | | |
| 扉 | 表面材 | MDF/強化紙貼り |
| | | |
| | | |
| | | |
| | | |
| | | |
| | | |

| 開口記号 | 備考 | 建具幅W | 建具高H | 建具奥行きD | | | |
|------|----|------|------|--------|--|--|--|
| | | 750 | 570 | 370 | | | |



| 第 1 版 | | 改訂履歴 / History | | 承認 | 検図 | 作成 | 縮尺 / Scale | | 件名 / Subject | |
|-------|------------|----------------|--|----|----|----|------------|------|--------------|-----|
| 制定日 | 2021.07.10 | | | | | | 断面図 | 正面図 | 図番 / No. | |
| 改定日 | | | | | | | 1/10 | 1/15 | 種別 / Drawing | 承認図 |